

**HOTĂRÂRE**

**privind rectificarea planșei de „reglementări urbanistice” PU-3 din Planul Urbanistic Zonal, aprobat prin H.C.L. nr. 114/2008, pentru terenurile situate în intravilanul municipiului Pitești, zona Calea Câmpulung – Diguri Argeș**

Consiliul Local al Municipiului Pitești, întrunit în ședința ordinară;  
Având în vedere:

- Expunerea de motive a Primarului Municipiului Pitești;
- Raportul nr. 29 561 din 26.06.2014 al Arhitectului-Șef;
- Avizele comisiilor de specialitate ale consiliului local cuprinse în rapoartele nr. 30910/2014, nr. 30911/2014, nr. 30912/2014, nr. 30913/2014 și nr.31004/2014;
- Adresa SC Apă Canal 2000 SA înregistrată cu nr. 25 663 din 03.06.2013

Văzând prevederile art. 36 alin. (5) lit. “c” din Legea nr. 215/2001, republicată, cu modificările și completările ulterioare și ale art. 47 și anexa nr. 1, litera B, pct. 12<sup>5</sup> din Legea nr. 350/2001 privind amenajarea teritoriului și urbanismul, cu modificările și completările ulterioare, precum și ale Legii nr. 24/2000 privind normele de tehnică legislativă pentru elaborarea actelor normative, republicată, cu modificările și completările ulterioare;

În temeiul dispozițiilor art. 45 alin. (1) din Legea administrației publice locale nr.215/2001, republicată, cu modificările și completările ulterioare,

**HOTĂRĂȘTE:**

**Art. I. (1)** Ia act de casarea a 10 puțuri de alimentare cu apă care fac obiectul H.C.L. nr. 323/2013, situate pe Calea Câmpulung – Diguri Argeș, potrivit planului de situație anexat.

**(2)** Se rectifică planșa de „reglementări urbanistice” PU- 3 din Planul Urbanistic Zonal, aprobat prin H.C.L. nr. 114/2008, pentru terenurile situate în intravilanul municipiului Pitești, zona Calea Câmpulung – Diguri Argeș, în sensul că se desființează zona de protecție sanitară din jurul puțurilor casate, cu influențele ce decurg din aplicarea art. I.


**Art. II.** Arhitectul-Șef va aduce la îndeplinire dispozițiile prezentei hotărâri, care va fi comunicată acestuia și SC Apă Canal 2000 SA de către Secretarul Municipiului Pitești.

**PREȘEDINTE DE ȘEDINȚĂ,  
Radu-Valeriu Perianu**



**Contrasemnează:  
SECRETAR,  
Iosiv Cerbureanu**

ANEXA nr. 1A  
LA H.C.L. nr. 287/2014

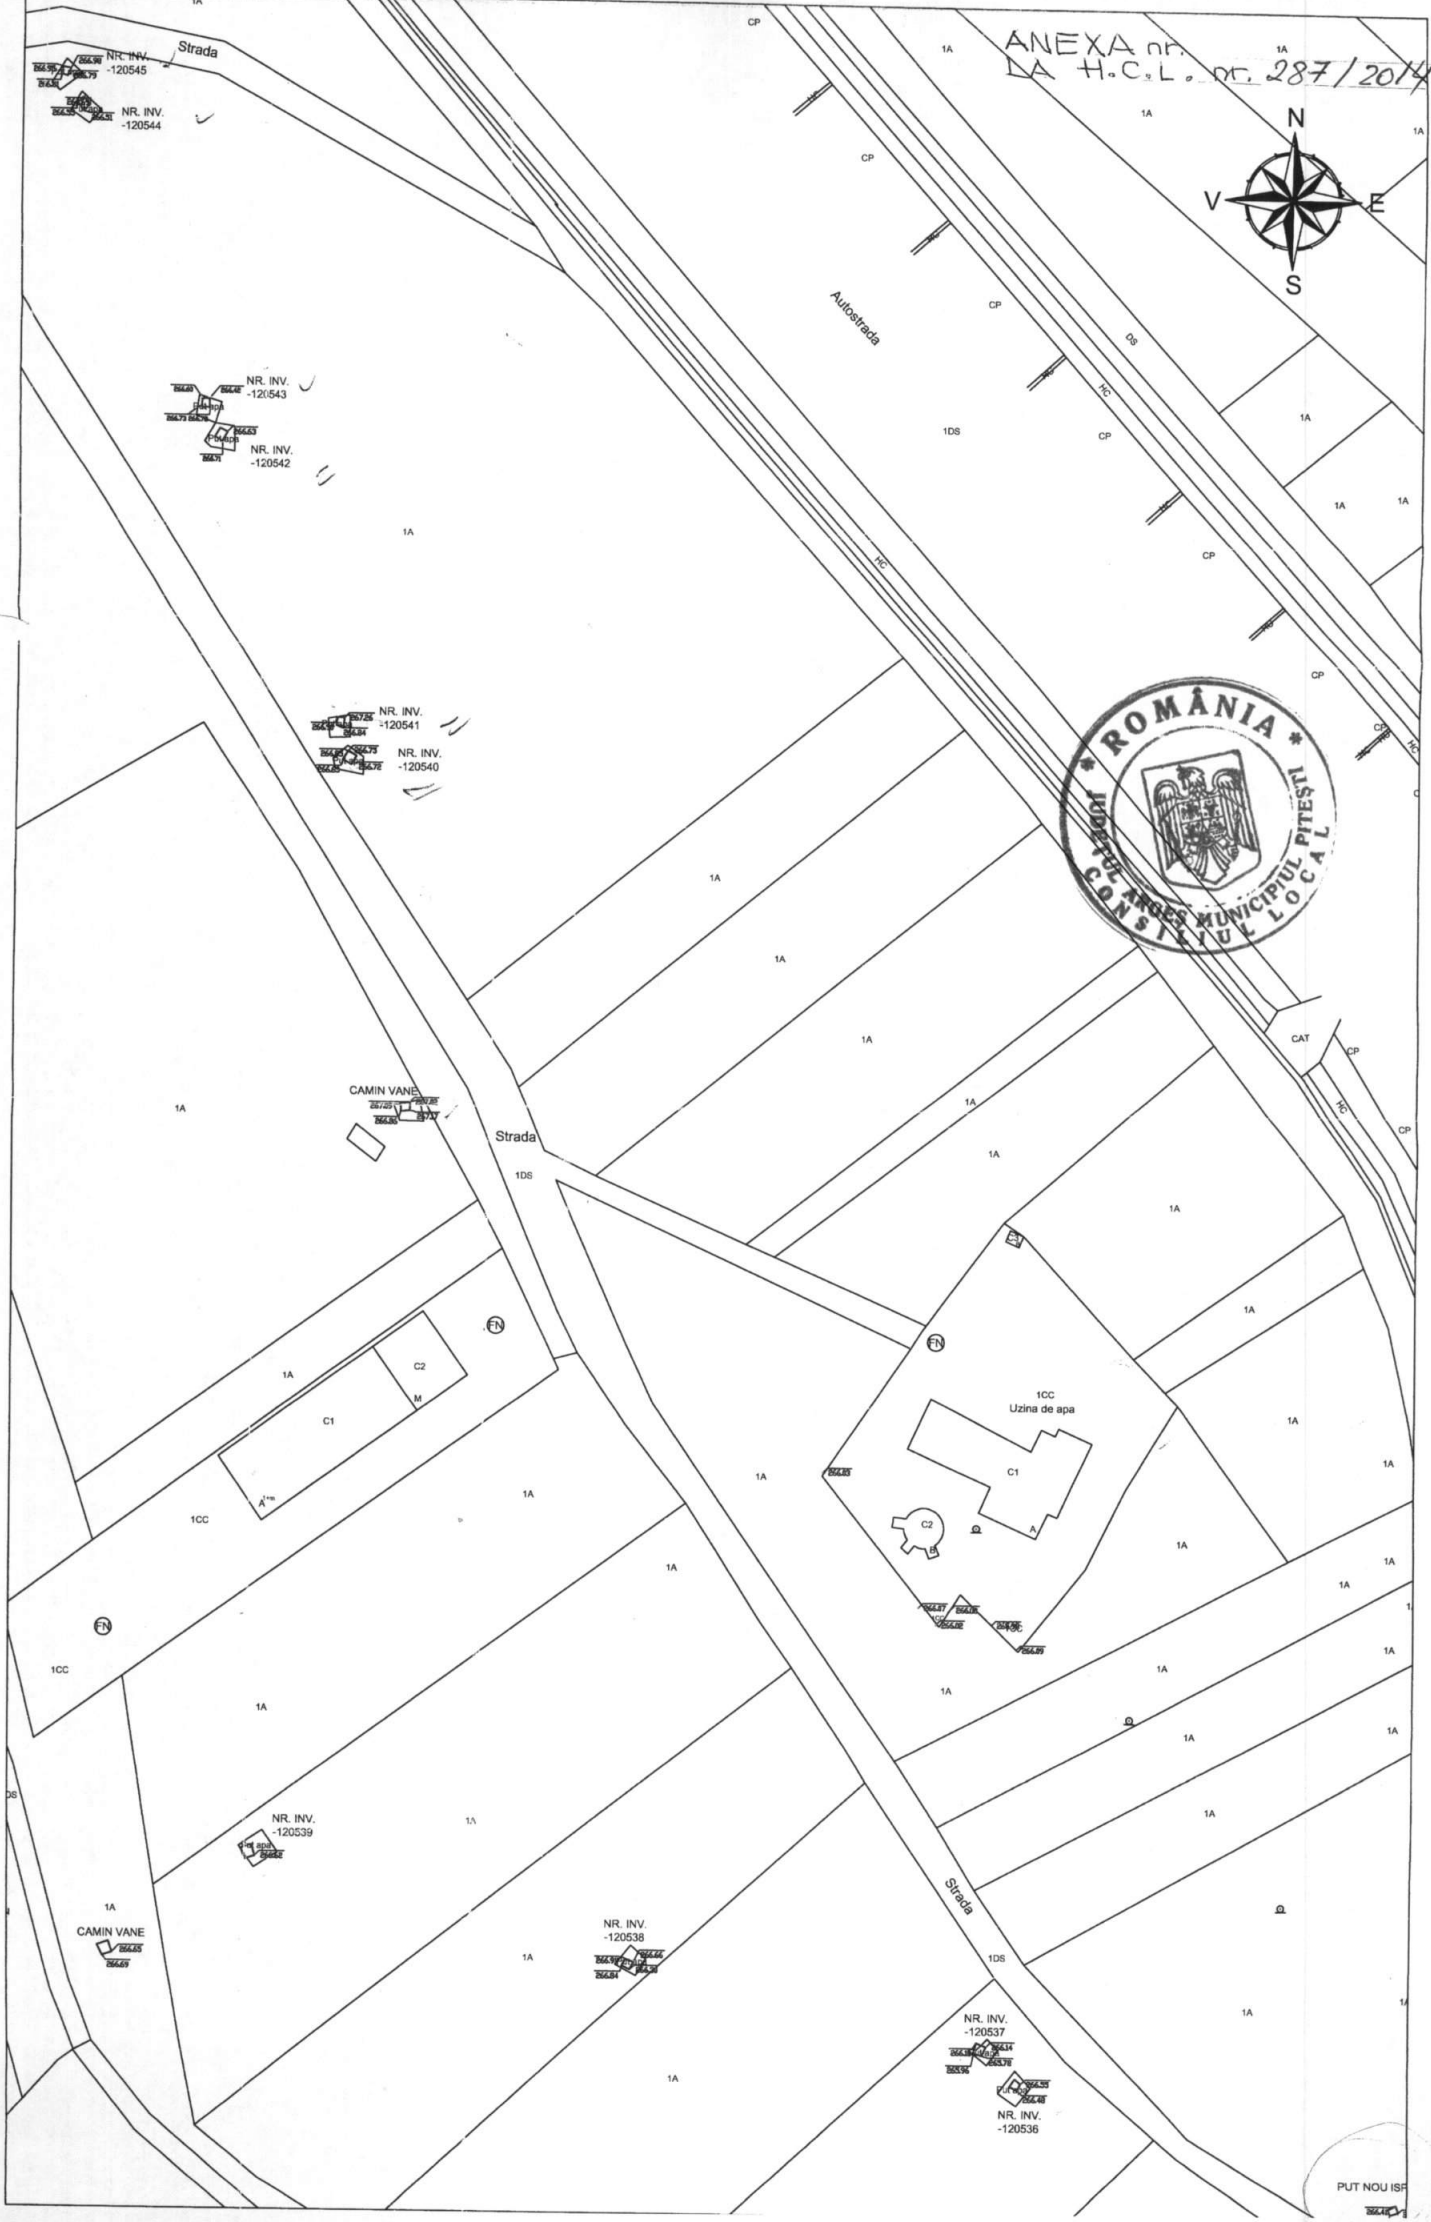

PUT NOU ISR