

HOTĂRÂRE

privind avizarea scoaterii la licitație publică, în vederea închirierii, a unor suprafețe de teren aparținând domeniului public al municipiului Pitești în vederea amplasării unor construcții provizorii autorizate, în condițiile legii

Consiliul Local al Municipiului Pitești, întrunit în ședință ordinară;

Având în vedere:

- Expunerea de motive a Primarului Municipiului Pitești;
- Raportul nr.45219/23.10.2013 al Direcției Administrație Publică Locală;
- Avizele comisiilor de specialitate ale consiliului local cuprinse în rapoartele nr. 45495/2013, nr. 45489/2013, nr. 45490/2013, nr. 45491/2013 și nr. 45492/2013;
- Adresa doamnei Stan Anișoara, înregistrată la Primăria Municipiului Pitești sub nr. 22182/24.05.2013;
- Solicitarea agenților economici înregistrată la Primăria Municipiului Pitești sub nr.25764/17.06.2013;

Văzând prevederile art.36 alin.(2) lit."c" din Legea administrației publice locale, republicată, cu modificările și completările ulterioare,

În temeiul dispozițiilor art.45 alin. (1) din Legea administrației publice locale nr. 215/2001, republicată, cu modificările și completările ulterioare,

HOTĂRĂȘTE:

Art.1.(1) Se avizează scoaterea la licitație publică, în vederea închirierii, a unor suprafețe de teren aparținând domeniului public al municipiului Pitești în vederea amplasării unor construcții provizorii, autorizate, în condițiile legii, situate în Pasajul Mobilux.

(2)Datele de identificare ale suprafețelor de teren sunt cele prevăzute în anexa la prezenta hotărâre.

Art.2. Construcțiile provizorii prevăzute la alin.(1) vor fi tip, amplasate pe o suprafață de câte 5 mp fiecare și vor fi destinate comercializării de produse alimentare și nealimentare, mai puțin presă și flori.

Art.3. Direcția Administrație Publică Locală va aduce la îndeplinire prevederile prezentei hotărâri, care va fi comunicată acestora de către Secretarul Municipiului Pitești, precum și dnei. Stan Anișoara.

PREȘEDINTE DE ȘEDINȚĂ,
Sanda Cristina Fulga


Contrasemnează:
SECRETAR,
Iosiy Cerbureanu



ANEXA

La HCL nr. ...328...../2013

Strada Victoriei

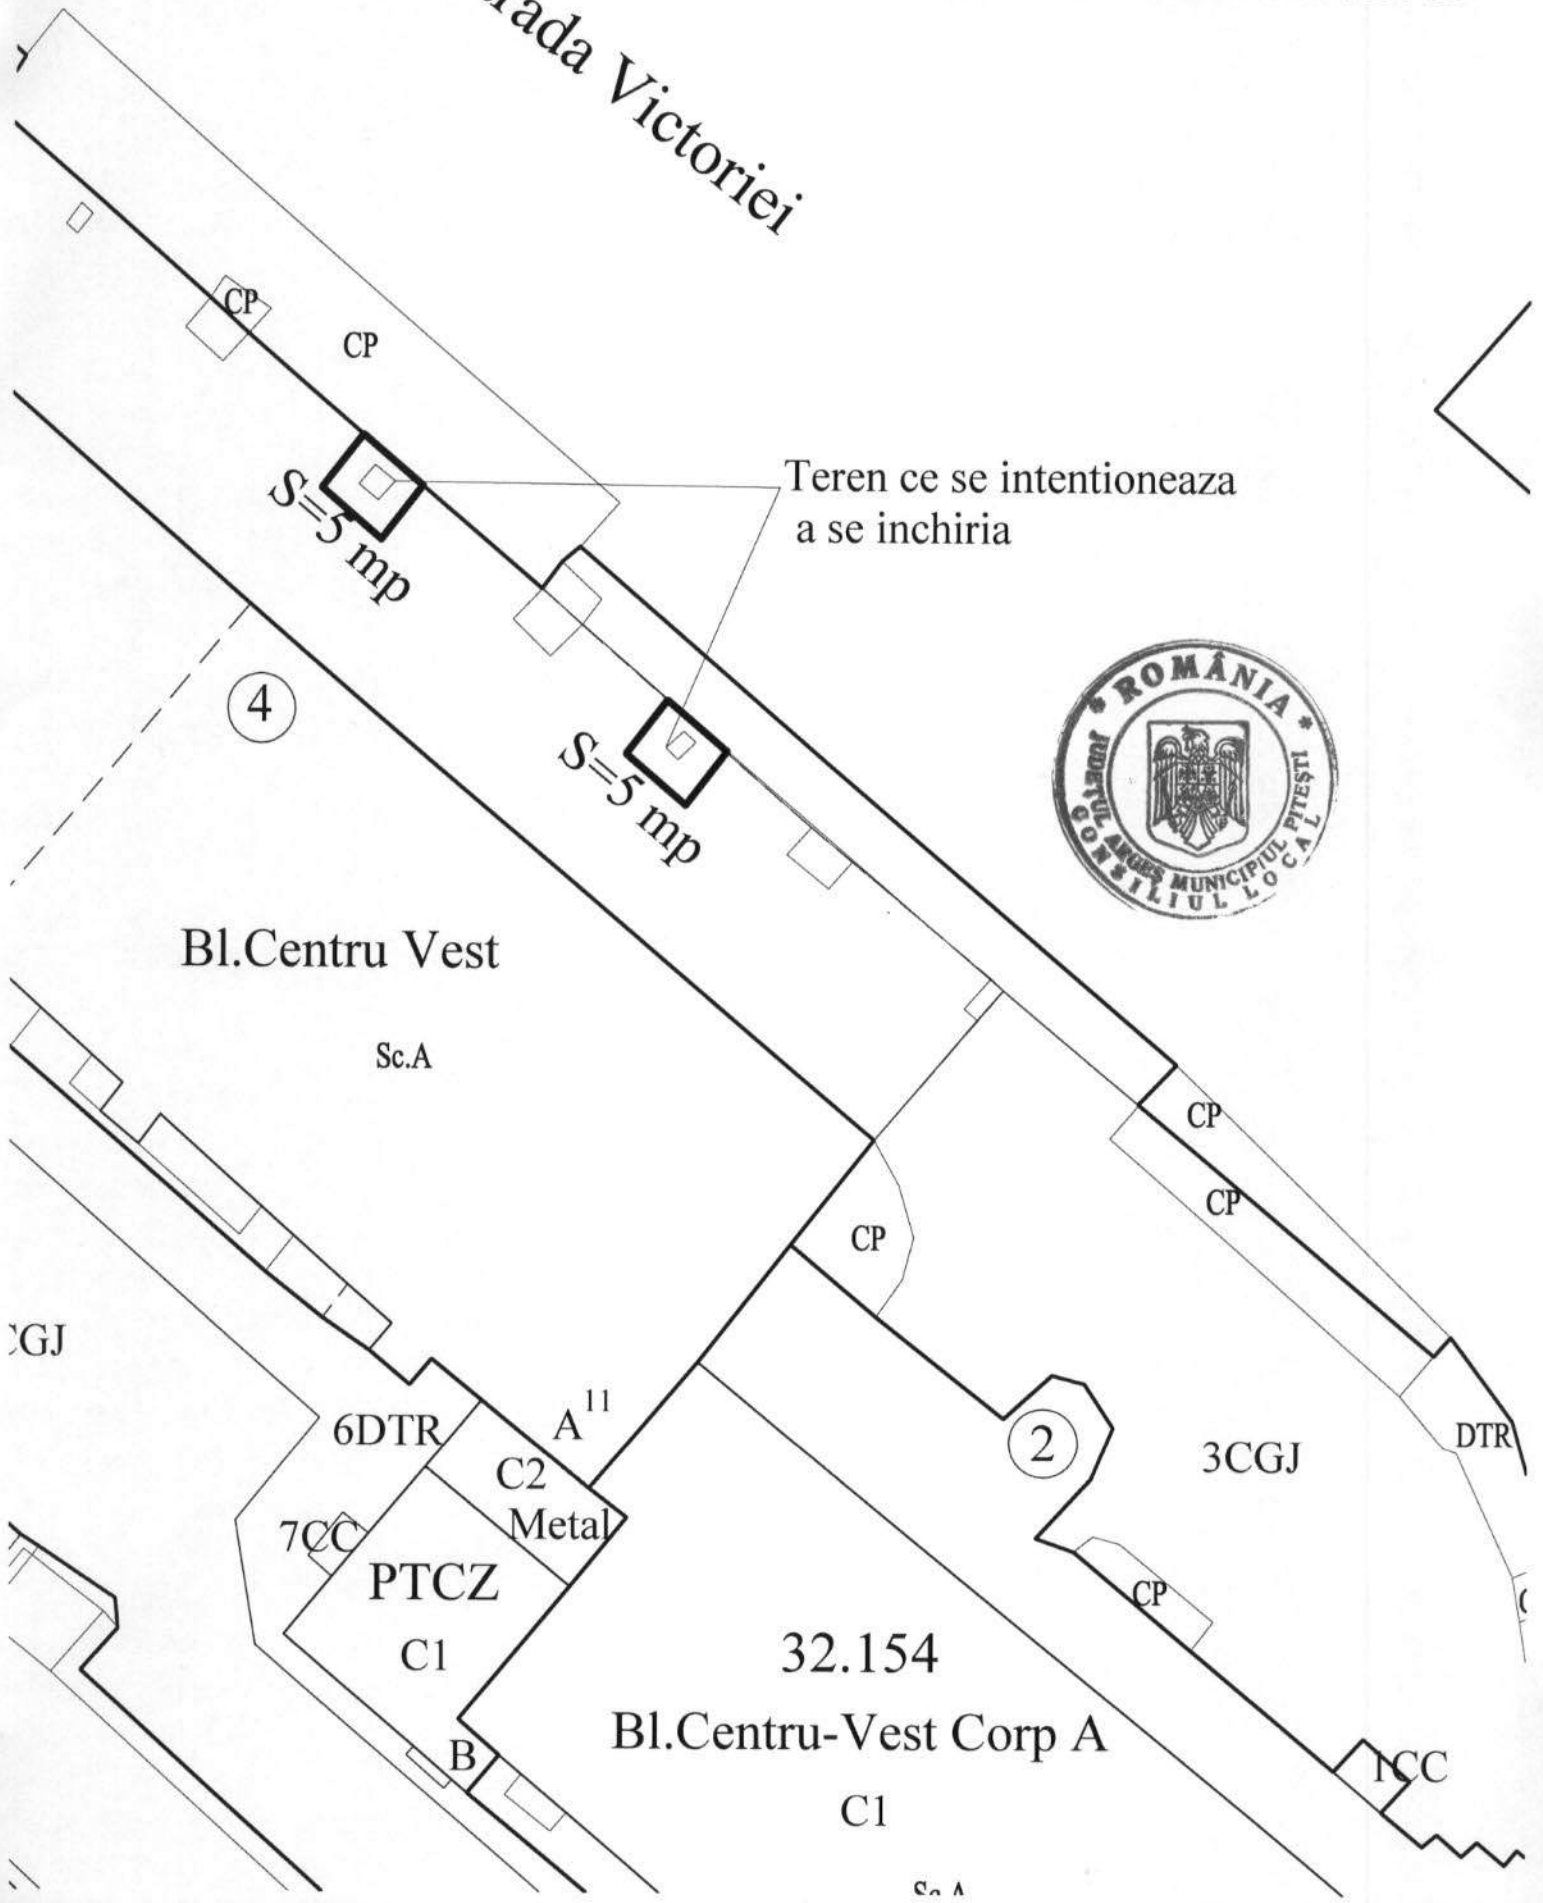

Teren ce se intentioneaza a se inchiria



Bl. Centru Vest

Sc.A

CGJ

6DTR

7CC

PTCZ

C1

C2 Metal

A¹¹

B

32.154

Bl. Centru-Vest Corp A

C1

3CGJ

DTR

CP

CP

CP

CP

2

Sc. A