

**JUDEȚUL ARGES
MUNICIPIUL PITEȘTI
CONSILIUL LOCAL**

HOTĂRÂRE

privind avizarea cumpărării imobilului situat în Pitești, str. I.C. Brătianu nr.39

Consiliul Local al Municipiului Pitești întrunit în ședință ordinară;

Având în vedere:

- Expunerea de motive a Primarului Municipiului Pitești;
- Raportul nr.14809/27.03.2014 al Direcției Administrație Publică Locală;
- Avizele comisiilor de specialitate ale consiliului local cuprinse în rapoartele nr.15169/2014, nr.15170/2014, nr. 15171/2014 și nr. 15173/2014;
- Adresa nr. 291/25.03.2014 emisă de către Camera de Comerț și Industrie Argeș, înregistrată la Primăria Municipiului Pitești sub nr.14687/25.03.2014;
- Procesul-verbal al colectivului de lucru constituit în baza Notei interne nr.14/03.04.2013 din data de 26.03.2014;

Văzând prevederile art. 10, art. 123 alin. (2) și alin. (3), art. 36 alin. (2) lit. "c" și art. 36 alin. (5) litera "b" din Legea nr. 215/2001, republicată, cu modificările și completările ulterioare, precum și ale art.4 din Legea nr.422/2001 privind protejarea monumentelor istorice;

În temeiul dispozițiilor art. 45 alin. (1) din Legea administrației publice locale nr. 215/2001, republicată, cu modificările și completările ulterioare;

HOTĂRĂȘTE:

Art.1. (1) Se avizează, de principiu, cumpărarea în numele și pentru municipiul Pitești, a imobilului situat în Pitești, str. I.C. Brătianu nr.39, proprietatea Camerei de Comerț și Industrie Argeș, cu sediul în Pitești, Piața Milea nr.1, compus din teren în suprafață de 468 mp. și construcții în suprafață construită la sol de 301 mp. (conform cărții funciare nr.10846).

(2) Datele de identificare ale imobilului prevăzut la alin.(1) sunt cele prevăzute în anexa care face parte integrantă din prezenta hotărâre.

Art.2. (1) Evaluarea imobilului care face obiectul ofertei de vânzare se face prin grija Direcției Dezvoltare Locală.

(2) Raportul de evaluare va fi supus spre aprobare Consiliul Local al Municipiului Pitești, care va stabili comisia de negociere.

(3) Cumpărarea imobilului va fi aprobată prin hotărâre de către Consiliul Local al Municipiului Pitești, sub condiția obținerii avizului Direcției Județene pentru Cultură și Patrimoniu Național Argeș privind neexercitarea dreptului de preemțiune cu privire la achiziționarea imobilului care face obiectul prezentei hotărâri.

Art.3. Direcția Administrație Publică Locală, Direcția Dezvoltare Locală vor aduce la îndeplinire dispozițiile prezentei hotărâri care va fi comunicată acestora, precum și Camerei de Comerț și Industrie Argeș, cu sediul în Pitești, Piața Milea nr.1, de către Secretarul Municipiului Pitești.

**PREȘEDINTE DE ȘEDINȚĂ,
Gheorghe Mălăcu**



**Contrasemnează:
p. SECRETAR,
Iosiv Cerbureanu**


**Pitești
Nr. 133 din 27.03.2014**

Plan de amplasament si delimitare a imobilului

Scara: 1:500

Nr. cadastral	Suprafata masurata	Adresa imobilului intravilan
10 846	468 mp	str I.C. Bratianu, nr.39

Nr. Carte Funciara	UAT	PITESTI
--------------------	-----	---------

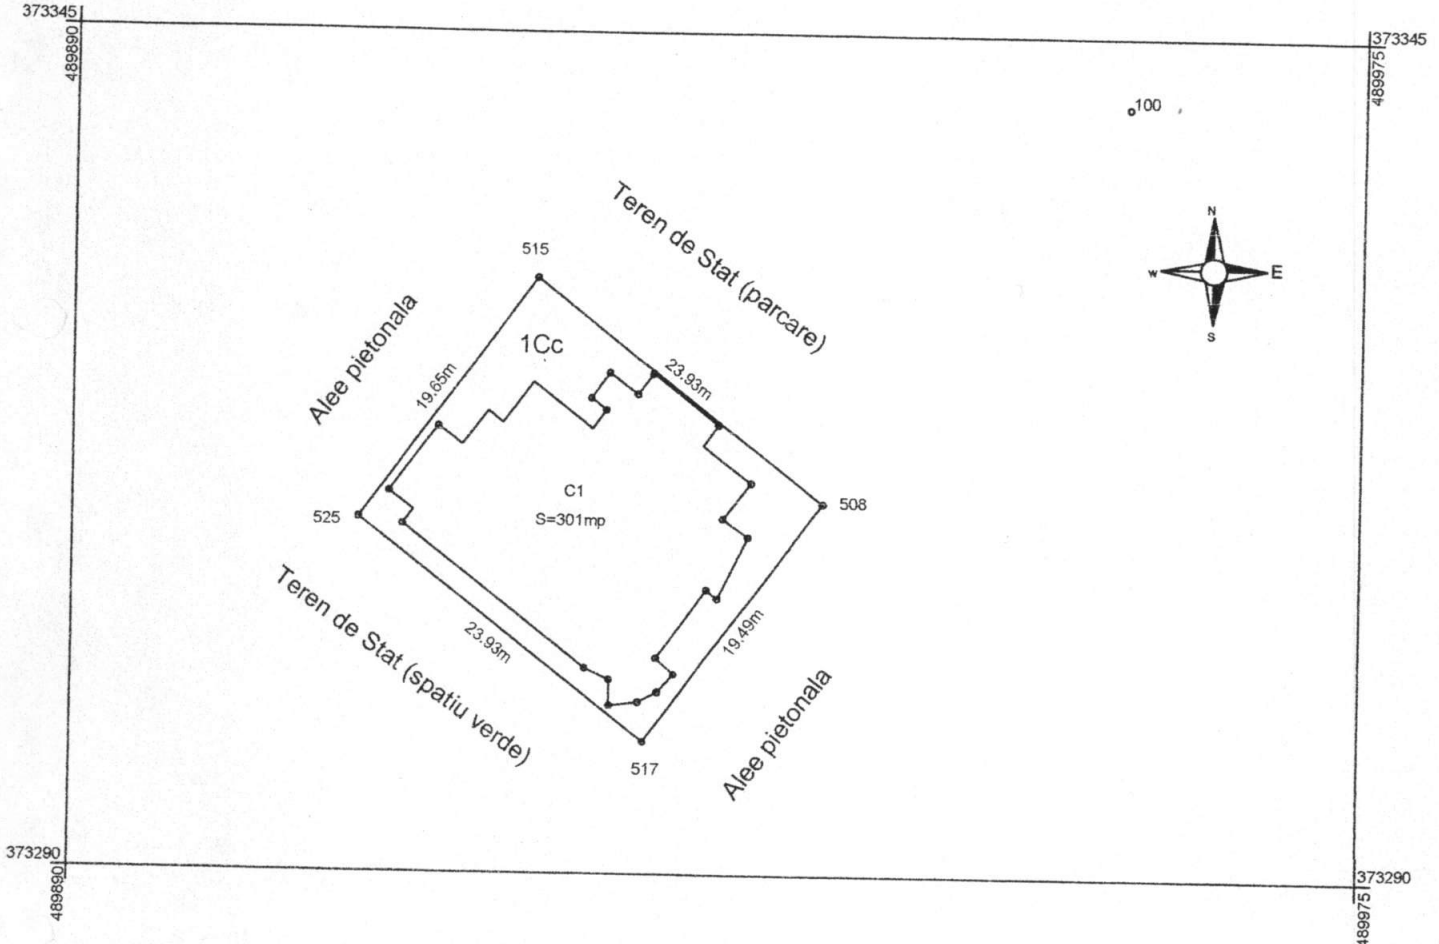

A. Date referitoare la teren

Nr. parcela	Categorie de folosinta	Suprafata (mp)	Valoarea de impozitare (lei)	Mentii
1	CC	468	210600	teren neimpregniat
Total		468	210600	

B. Date referitoare la constructii

Cod constr.	Suprafata construita la sol (mp)	Valoare de impozitare (lei)	Mentii
C1	301	240000	Sup. constr. desf.=903mp
Total		301	240000

INVENTAR DE COORDONATE

Sistem de proiectie Stereo 1970

Pct.	E(m)	N(m)
517	489928.00	373298.70
508	489939.58	373314.37
515	489920.63	373328.98
525	489908.94	373313.17

Suprafata totala masurata=468mp
Suprafata din act=468mp

Executant,
SC LUNGEANU CAD SRL

Semnatura si stampila

Data: 31.01.2007

Se confirma suprafata din masuratori si
Introducere imobilului in baza de date

Parafa

Se semnatura si data
Stampila I.C.P.I.
Oficiul de Cadastru si Publicitate Imobiliara
Argeș

BUCURELENA
Consilier gr. I A



20. FEB. 2007