

HOTĂRÂRE
privind solicitarea adresată Ministerului Educației Naționale
pentru emiterea avizului conform în vederea schimbării destinației imobilului - clădire
și teren, situat în Pitești, b-dul Eroilor nr. 4-6

Consiliul Local al Municipiului Pitești, întrunit în ședință ordinară;
Având în vedere:

- Expunerea de motive a Primarului Municipiului Pitești;
- Raportul nr.43873/15.10.2013 al Arhitectului - Șef din cadrul aparatului de specialitate al Primarului Municipiului Pitești și al Direcției Dezvoltare Locală;
- Avizele comisiilor de specialitate ale consiliului local cuprinse în rapoartele nr. 45495/2013, nr. 45489/2013, nr. 45490/2013, nr. 45491/2013 și nr. 45492/2013;
- Adresa nr.4510/10.08.2013 a Poliției Locale a Municipiului Pitești, înregistrată la Primăria Municipiului Pitești sub nr.35068/19.08.2013;
- Adresa nr.35413/22.08.2013 a Direcției Dezvoltare Locală;

Văzând prevederile art.112 alin.(6) din Legea educației naționale nr. 1/2011, cu modificările și completările ulterioare, precum și prevederile art.36 alin.(2) lit. „c” din Legea administrației publice locale nr.215/2001, republicată, cu modificările și completările ulterioare;

În temeiul dispozițiilor art.45 alin. (1) din Legea administrației publice locale nr.215/2001, republicată, cu modificările și completările ulterioare,

HOTĂRĂȘTE:

Art.1.(1) Se solicită Ministerului Educației Naționale avizul conform în vederea schimbării destinației imobilului - clădire și teren - situat în Pitești, b-dul Eroilor nr.4 - 6, aflat în administrarea Colegiului Economic „Maria Teiuleanu” Pitești.

(2) Datele de identificare ale imobilului prevăzut la alin.(1) sunt cele prevăzute în anexa care face parte integrantă din prezenta hotărâre.

Art.2. Arhitectul - Șef din cadrul aparatului de specialitate al Primarului Municipiului Pitești și Direcția Dezvoltare Locală vor aduce la îndeplinire dispozițiile prezentei hotărâri, care va fi comunicată acestora de către Secretarul Municipiului Pitești.


PREȘEDINTE DE ȘEDINȚĂ,
Sanda Cristina Fulga



Contrasemnează:
SECRETAR,
Iosiv Cerbureanu

ANEXA LA HCL NR. 335 / 31.10.2013

PLAN DE SITUATIE
PITESTI B-DUL ERDILOR NR.4-6
SCARA 1:1000

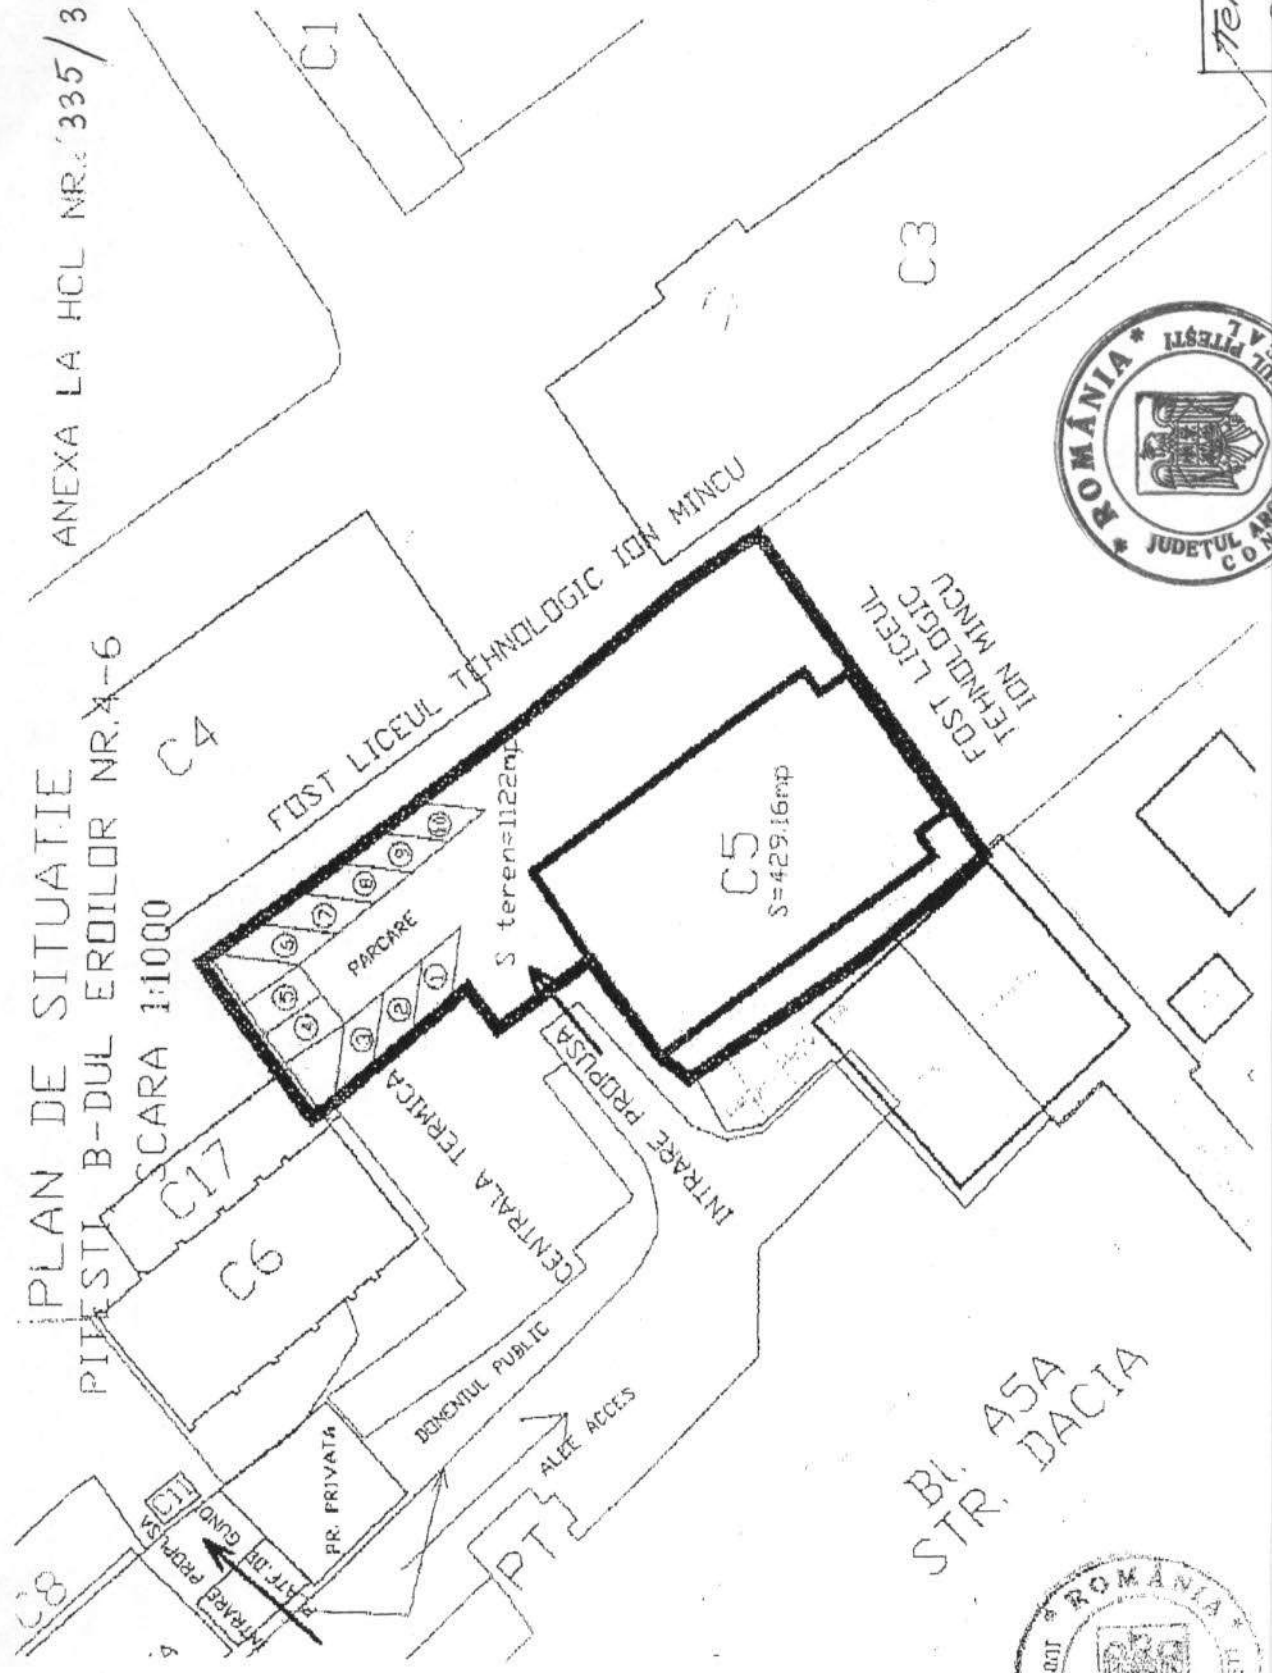

BL. ASA
STR. DACIA

teren in suprafață
de = 1.122 mp
Construcție C5 in
suprafata de 429,16 mp