

HOTĂRÂRE

**privind transmiterea unui imobil aparținând domeniului public al Municipiului Pitești,
în administrarea Serviciului Public Comunitar Local de Evidență
a Persoanelor al Municipiului Pitești**

Consiliul Local al Municipiului Pitești, întrunit în ședință ordinară;

Având în vedere:

- Expunerea de motive a Primarului Municipiului Pitești;
- Raportul nr.36178 /08.08.2014 al Direcției Administrație Publică Locală;
- Avizele comisiilor de specialitate ale consiliului local cuprinse în rapoartele nr.37768/2014, nr.37769/2014, nr.37771/2014, nr.37772/2014, nr.37773/2014;
- Contractul de vânzare-cumpărare autentificat sub nr.152/31.07.2014 de către Biroul Notarial Neacșu Alexandru;

Văzând prevederile art. 36 alin. (2) lit „c” și ale art. 124 din Legea nr. 215/2001, republicată, cu modificările și completările ulterioare;

În temeiul dispozițiilor art. 45 alin. (1) din Legea administrației publice locale nr.215/2001, republicată, cu modificările și completările ulterioare,

H O T Ă R Ă Ș T E :

Art.1. (1) Se aprobă transmiterea imobilului, proprietatea publică a Municipiului Pitești, situat în str. I.C. Brătianu nr.39, compus din teren în suprafață de 468 mp și construcții în suprafață construită la sol de 301 mp, în administrarea Serviciului Public Comunitar Local de Evidență a Persoanelor al Municipiului Pitești.

(2) Datele de identificare ale bunului prevăzut la alin.1 sunt cele din anexa care face parte integrantă din prezenta hotărâre.

Art.2. Predarea-preluarea bunului imobil prevăzut la art.1 se face pe bază de protocol de predare-preluare încheiat între părți în termen de 30 de zile de la data intrării în vigoare a prezentei hotărâri de către Direcția Dezvoltare Locală.

Art.3. Direcția Dezvoltare Locală, Direcția Administrație Publică Locală și Serviciul Public Comunitar Local de Evidență a Persoanelor al Municipiului Pitești, cu sediul în Pitești, Calea Craiovei nr.19, bl. E3C, parter, vor aduce la îndeplinire dispozițiile prezentei hotărâri care va fi comunicată acestora, de către Secretarul Municipiului Pitești.

**PREȘEDINTE DE ȘEDINȚĂ,
Ionuț Popescu**




Contrasemnează:
**SECRETAR,
Iosiv Cerbureanu**

Plan de amplasament si delimitare a imobilului

Scara: 1:500

Nr. cadastral	Suprafata masurata	Adresa imobilului intravilan
10 846	468 mp	str I.C. Bratianu, nr.39

Nr. Carte Funciara	UAT	PITESTI
--------------------	-----	---------

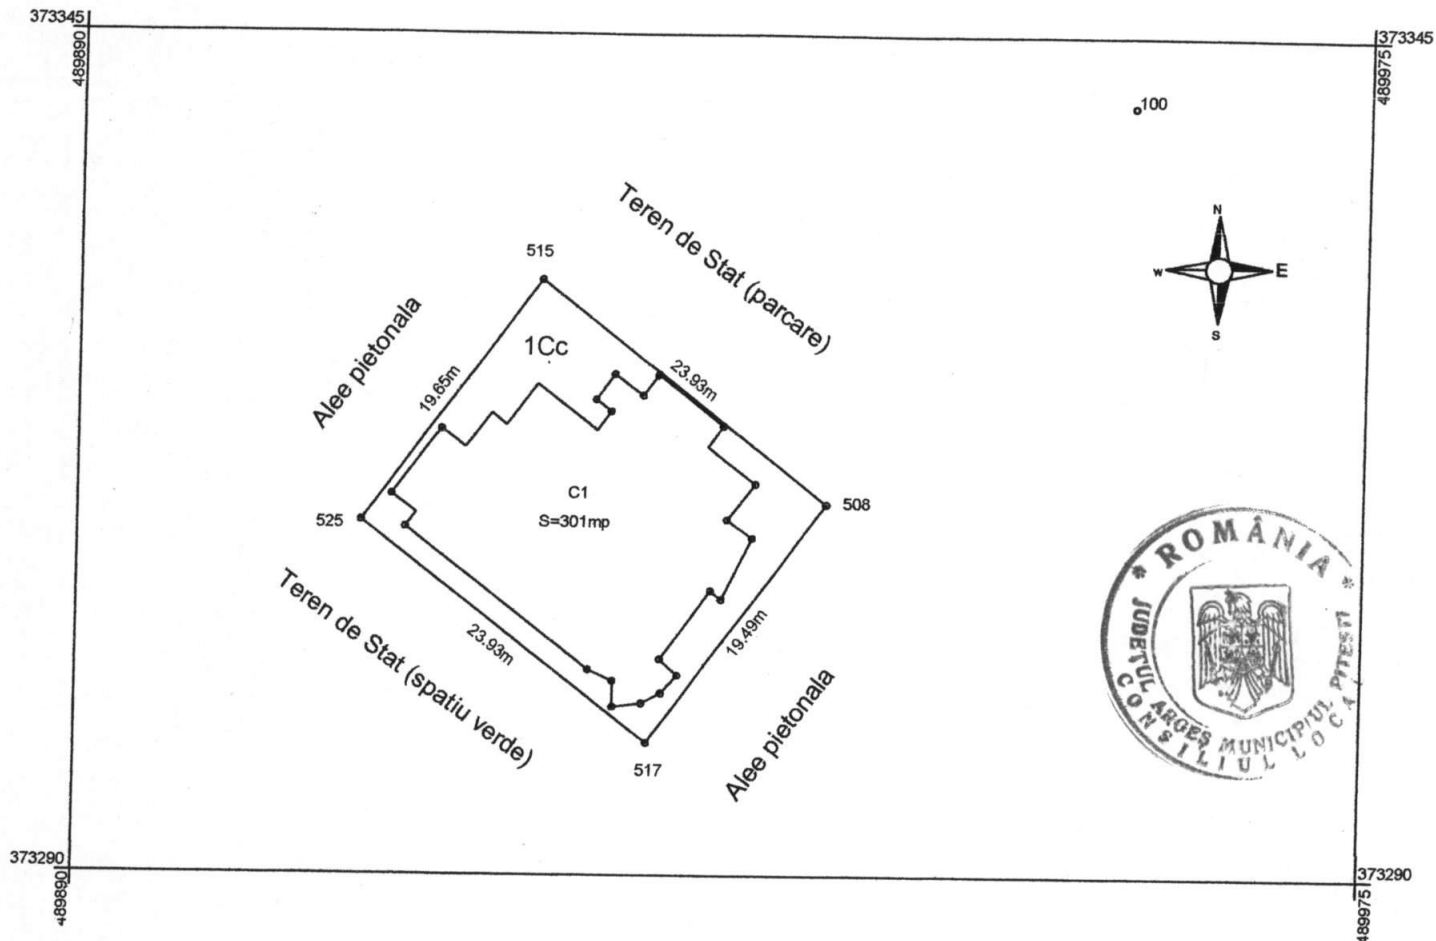

A. Date referitoare la teren			
Nr. parcela	Categorie de folosinta	Suprafata (mp)	Valoarea de impozitare (lei)
1	CC	468	210600
Total			468 210600
B. Date referitoare la constructii			
Cod constr.	Suprafata construita la sol (mp)	Valoarea de impozitare (lei)	Mentiiuni
C1	301	240000	Sup. constr. desf.=903mp
Total			301 240000
INVENTAR DE COORDONATE			
Sistem de proiectie Stereo 1970			
Pct.	E(m)	N(m)	
517	489928.00	373298.70	
508	489939.58	373314.37	
515	489920.63	373328.98	
525	489908.94	373313.17	
Suprafata totala masurata=468mp Suprafata din act=468mp			



Executant,
SC LUNGEANU CAD SRL

Semnatura si stampila

Data: 31.01.2007

Se confirma suprafata din masuratori si
Introducere imobilului in baza de date

Parafa

Oficiul de Cadastru si Publicitate Imobiliara
Argeș