

**JUDEȚUL ARGEȘ
MUNICIPIUL PITEȘTI
CONSILIUL LOCAL**

HOTĂRÂRE
privind atribuirea în folosință gratuită a unui spațiu

Consiliul Local al Municipiului Pitești, întrunit în ședința ordinară;

Având în vedere :

- Expunerea de motive a Primarului Municipiului Pitești,
- Raportul nr. 2377/15.01.2009 al Direcției Patrimoniu;
- Adresa nr. 46/27.11.2008 a Asociației „Solidaritatea Umană”, înregistrată sub nr. 77103/08.12.2008 la Primăria Municipiului Pitești ;
- Avizele comisiilor de specialitate ale consiliului local cuprinse în rapoartele nr. 4229/2009, nr. 4231/2009, nr. 4232/2009, nr. 4233/2009 și nr. 4234/2009;

Văzând prevederile art. 36, alin. (2), lit. “c” și ale art. 124 din Legea nr. 215/2001, republicată, cu modificările și completările ulterioare și ale H.G.R. nr. 927/2005 privind recunoașterea Asociației „Solidaritatea Umană” ea fiind de utilitate publică;

În temeiul dispozițiilor art. 45 alin. (1) din Legea administrației publice locale nr.215/2001, republicată, cu modificările și completările ulterioare;

HOTĂRĂȘTE :

Art.1. (1) Prelungirea atribuirii în folosință gratuită, Asociației „Solidaritatea Umană”, până la data de 31.12.2009 pentru spațiul în suprafață de 344,7 m.p. din Căminul Internat al Grupului Școlar Industrial Construcții nr. 2, situat în Municipiul Pitești, B-dul Eroilor nr. 4-6.

(2) Datele de identificare ale spațiului sunt cele prevăzute în anexa care face parte integrantă din prezenta hotărâre.

(3) Finanțarea cheltuielilor de întreținere, reparații curente ale spațiului acordat în folosință gratuită, precum și cele aferente utilităților se suportă de către beneficiar.

Art.2. Se interzice beneficiarului, sub sancțiunea încetării de îndată a folosinței gratuite, utilizarea spațiului în alte scopuri decât cele din obiectul de activitate al asociației, precum și închirierea, concesiunea ori efectuarea altor acte de dispoziție, fără acordul proprietarului.

Art.3. Direcția Patrimoniu va aduce la îndeplinire dispozițiile prezentei hotărâri, care va fi comunicată acesteia, precum și Asociației “Solidaritatea Umană”, cu sediul în Pitești, B-dul Eroilor nr. 4-6, de către Secretarul Municipiului Pitești.

PREȘEDINTELE ȘEDINȚĂ,

Vasile-Dorin Voicu





Contrasemnează,
SECRETAR,
Iosiv Cerbureanu

Pitești

Nr. 14 din 29.01.2009

Legenda:

- 1, 2, 3, 4 - ÎNCĂPĂRI OCUPATE LA ETAJ II - 3 x 21,00 mp = 63,00
 - 6 - GRUP SOCIAL ETAJ II Sp = 48,00 mp.
 - 7 - CASA SCARII ACCES ETAJ III Sp = 16,00 mp.
 - 8 - BOCĂȚARIE ETAJ III Sp = 9,70 mp.
 - 9 - SPĂLĂTOR + GRUP SANITAR ETAJ III Sp = 61,20 mp.
 - 10, 11, 12, 13, 14, 15, 16 - ÎNCĂPĂRI OCUPATE ETAJ III - 7 x 21,00 mp = 147,00 mp.
 - 17 - HOL ÎN EXCLUSIVITATE ETAJ III Sp = 29,80 mp.
- TOTAL = 344,70 mp.

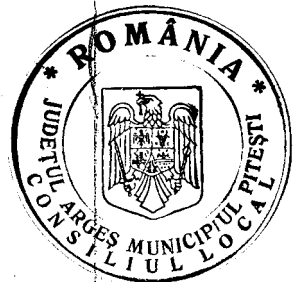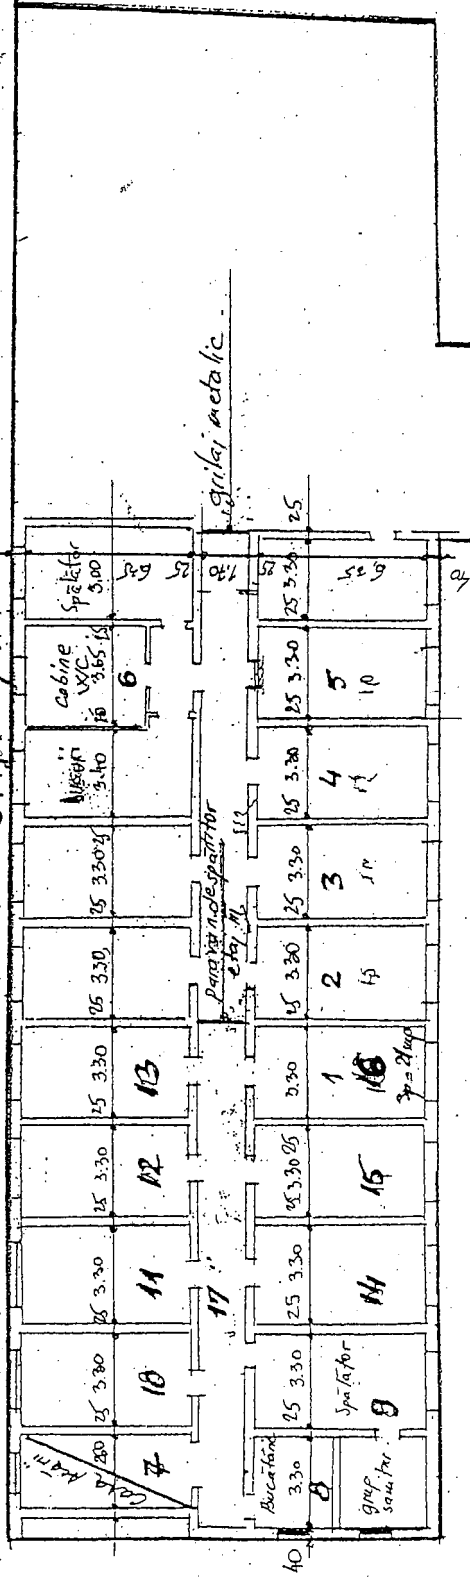

RELEVU CĂMIN INTERNAT GRUP ȘCOLAR IND. NR. 2
 SC. 1:100

Beneficiar: ASOCIAȚIA "SOLIDARITATEA UMANĂ"