

H O T Ă R Ă R E

privind modificarea anexei nr.1 la HCL nr.156/2000 referitoare la darea în administrare unităților de învățământ preuniversitar a bunurilor preluate la domeniul public al municipiului Pitești în baza OUG nr.30/2000

Consiliul Local al Municipiului Pitești întrunit în ședință ordinară;

Având în vedere:

- Expunerea de motive a primarului municipiului Pitești;
- Raportul nr. 26912 / 11.05.2009 al Direcției Dezvoltare Locală;
- Avizele comisiilor de specialitate ale consiliului local cuprinse în rapoartele nr. 28200/2009, nr. 28201/2009, nr. 28202/2009, nr. 28203/2009 și nr. 28177/2009;
- Adresa Școlii nr.2 „Ion Minulescu” cu nr. 706/05.05.2009, înregistrată la Primăria Municipiului Pitești sub nr. 26053/05.05.2009;

Văzând prevederile Legii nr.24/2000 privind normele de tehnică legislativă pentru elaborarea actelor normative, republicată, cu modificările și completările ulterioare;

În temeiul dispozițiilor art. 45 alin. (1) din Legea administrației publice locale nr.215/2001, republicată, cu modificările și completările ulterioare,

H O T Ă R Ă Ș T E:

Art. I (1) Anexa nr. 1 la H.C.L. nr. 156/2000 privind „ Lista bunurilor aparținând domeniului public ce se transmit în administrarea unităților de învățământ preuniversitar”, se modifică având următorul cuprins:

Nr. crt.	Denumirea și adresa unității de învățământ preuniversitar	Suprafețe rezultate din măsurătorile topografice (mp)	
		Clădire școală - corp A	Teren
1.	Școala nr.2 “Ion Minulescu” Str. Exercițiu, nr.206, Pitești	765	8205

(2) Datele de identificare ale imobilelor de la alin. (1) sunt cele prevăzute în anexa care face parte integrantă din prezenta hotărâre.

(3) Modificările ce decurg din aplicarea prezentei hotărâri vor fi operate atât în evidențele contabile ale Consiliului Local al Municipiului Pitești cât și în protocolul de predare - primire încheiat, potrivit H.C.L. nr. 156/2000.

Art. II Direcția Dezvoltare Locală și Direcția Economică vor aduce la îndeplinire dispozițiile prezentei hotărâri, care va fi comunicată acestora, precum și Școlii nr.2 „Ion Minulescu” de către secretarul municipiului Pitești.

PREȘEDINTE DE ȘEDINȚĂ,
Ștefan – Romeo Ciocănel



Contrasemnează:
SECRETAR,
Iosif Cerbureana


Pitești
Nr. 225 din 19.05.2009

Plan de amplasament si delimitare a imobilului

scara 1:500

Anexă la HCL nr. 225/19.05.2009 pag. 1/2

Nr. cadastral	Suprafata masurata	Adresa imobilului	
	8205 mp	intravilan, str. Exercitiu nr.204-206	
Carte Funciara nr.		UAT	PITESTI

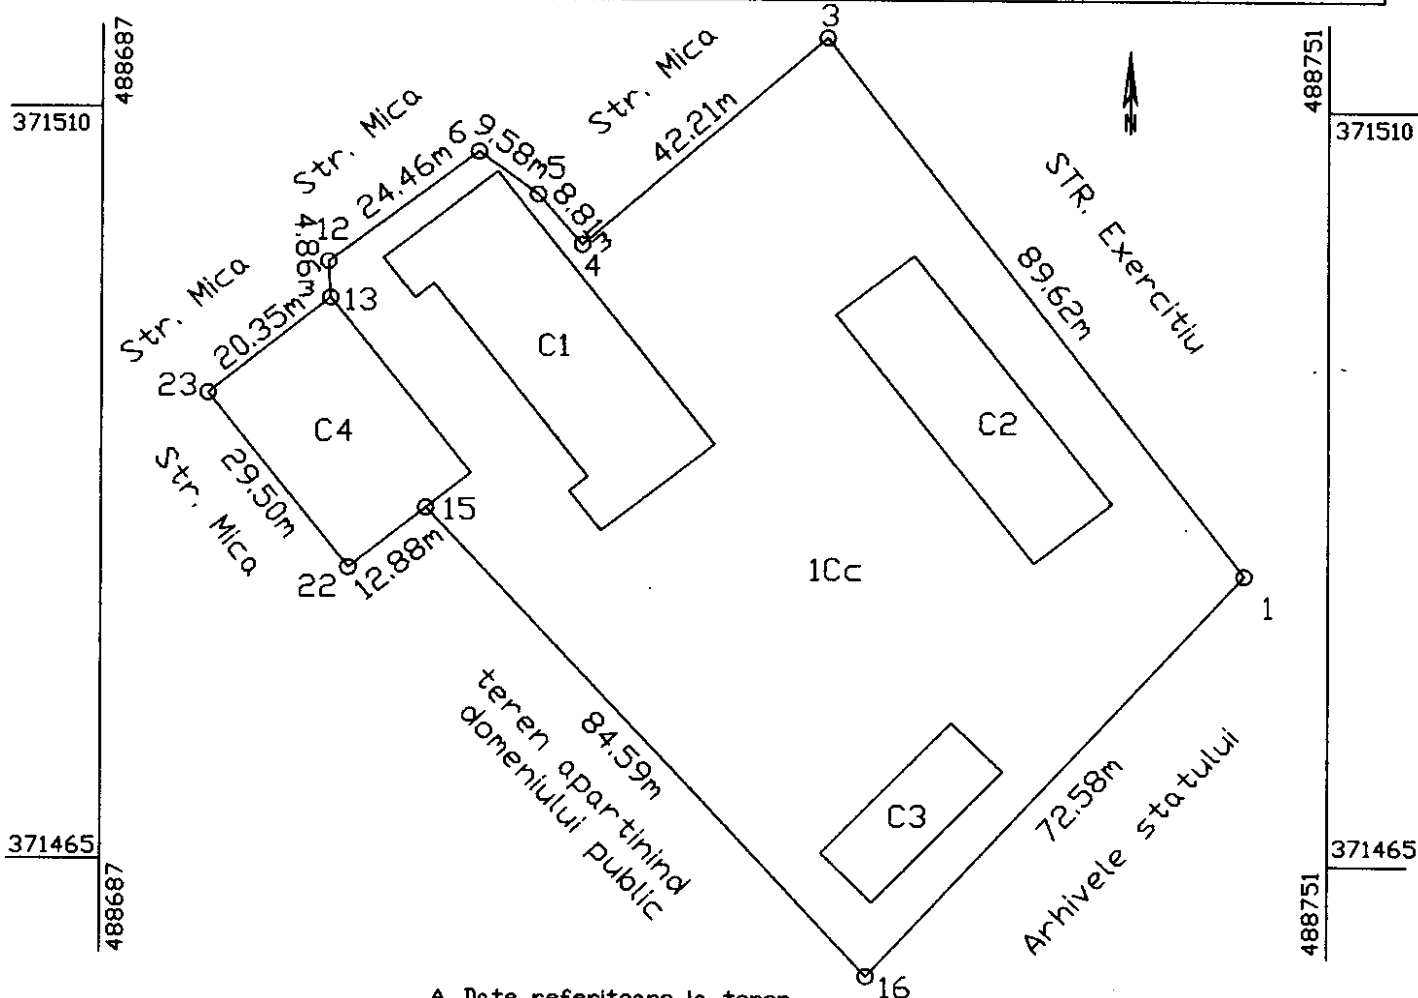

A. Date referitoare la teren

Nr. parcela	Categoria de folosinta	Suprafata (mp)	Valoare de impozitare (lei)	Mentiiuni
1	Cc	8205	2461500	Imprejurire cu gard din prefabricare
Total				-

B. Date referitoare la constructii

Cod constr.	Suprafata construita la sol (mp)	Valoare de impozitare (lei)	Mentiiuni	
C1	765	1810000	Suprafata construita desfasurata = 2295 mp	
C2	539	705800	Suprafata construita desfasurata = 1078 mp	
C3	227	-	Suprafata construita desfasurata = 227 mp	
C4	600	914814	Suprafata construita desfasurata = 600 mp	
Total		2131	3430614	Suprafata construita desfasurata = 4200 mp

Inventar de coordonate

Sistem de proiectie STERED 1970

Pct.	E (m)	N (m)
1	490458.08	371617.34
16	490408.94	371563.92
15	490351.31	371625.84
22	490341.24	371617.81
23	490322.92	371640.94
13	490338.84	371653.63
12	490338.84	371658.48
6	490358.10	371673.17
5	490365.83	371667.51
4	490371.61	371660.86
3	490403.55	371688.46


Suprafata totala masurata = 8205 mp
Suprafata din act = 8050 mp

Executant,
Pirvescu Nicolae

Data: 30.04.2009

Confirma suprafata din masuratorii si
inregistrarea imobilului in baza de date

Parafa,
Stampila BCPI

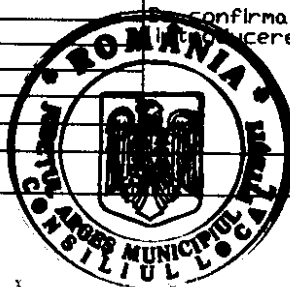

TABEL DE MISCARE PARCELARA
(FISA IMOBILULUI)

Adresa imobilului :str.Exercitiu nr.204-206,mun.Pitesti , jud. Arges

Nr. cadastral:

SITUATIA DIN ACTE						SITUATIA ACTUALA		
Proprietar	Cota parte	Act de proprietate	Identificator nr. parcela/nr. topografic	Suprafata din acte (mp)	Descrierea imobilului	Cod parcela	Descrierea imobilului	Suprafata masurata
Domeniul public al judetului Argeş (Şcoala generală nr.2 Ion Minulescu)	1/1	Monitorul oficial al României nr.609 bis din 16.08.2002.		8050	Intravilan, Curţi-construcţii	1Cc	Intravilan- imprejmuire cu gard din prefabricate	8205

B. Constructie

SITUATIA DIN ACTE						SITUATIA ACTUALA		
Proprietar	Cota parte	Act de proprietate	Suprafata din acte (mp)	Descrierea imobilului	Cod constructie	Descrierea imobilului	Suprafata masurata	
Domeniul public al judetului Argeş (Şcoala generală nr.2 Ion Minulescu)	1/1	Monitorul oficial al României nr.609 bis din 16.08.2002 şi Protocolul de predare-primire nr.3870/29.01.2001	865,56	Corpul A	C1	Corpul A	765	
			544,5	Corpul B	C2	Corpul B	539	
			226,92	Atelier	C3	Atelier	227	
			596,55	Sala de sport	C4	Sala de sport	600	
			2233,53				2131	



Nota: Intocmit, Pirvescu Nicolae