

HOTĂRÂRE
privind modificarea unui contract de închiriere

Consiliul Local al Municipiului Pitești întrunit în ședință ordinară;

Având în vedere:

- Expunerea de motive a Viceprimarului Municipiului Pitești Cornel Constantin Ionică;
- Raportul nr.11434/11.03.2015 al Direcției Administrație Publică Locală;
- Avizele comisiilor de specialitate ale consiliului local cuprinse în rapoartele nr.13061/2015, nr.13064/2015, nr.13065/2015, nr.13066/2015 și nr.13070/2015;
- Adresa nr.32/04.11.2014 a Partidului România Mare – Filiala Argeș, înregistrată sub nr.52051/13.11.2014 la Primăria Municipiului Pitești;

Văzând și prevederile art. 36 alin. (2) lit.”c” din Legea nr. 215/2001, republicată, cu modificările și completările ulterioare precum și ale HCL nr.158/21.12.2000, cu modificările și completările ulterioare;

În temeiul dispozițiilor art. 45 alin. (1) din Legea administrației publice locale nr. 215/2001, republicată, cu modificările și completările ulterioare,

HOTĂRĂȘTE:

Art.1. (1) Se modifică contractul de închiriere nr. 4506/01.02.2002, încheiat între Primăria Municipiului Pitești și Partidul România Mare - Filiala Argeș în sensul că suprafața imobilului deținut de locatar ca sediu de partid este de 99,60 mp.

(2) Datele de identificare ale imobilului prevăzut la alin. (1) sunt cele din anexa la prezenta hotărâre.

(3) Imobilul a fost închiriat potrivit prevederilor HCL nr.158/21.12.2000, cu modificările și completările ulterioare.

(4) Contractul de închiriere nr.4506/01.02.2002 se modifică potrivit prezentei hotărâri, prin act adițional întocmit prin grija Serviciului Public de Exploatare a Patrimoniului Municipiului Pitești.


(5) Sunt și rămân valabile toate celelalte dispoziții ale contractului de închiriere care face obiectul prezentei hotărâri.

Art.2. Direcția Administrație Publică Locală și Serviciul Public de Exploatare a Patrimoniului Municipiului Pitești vor aduce la îndeplinire dispozițiile prezentei hotărâri, care va fi comunicată acestora precum și Partidului România Mare - Filiala Argeș, de către Secretarul Municipiului Pitești.



Contrasemnează,
SECRETAR,
Iosiv Cerbureanu

RELEVEU
 Scara 1:100
 Pitesti, strada Sf. Vineri, bloc D26, parter

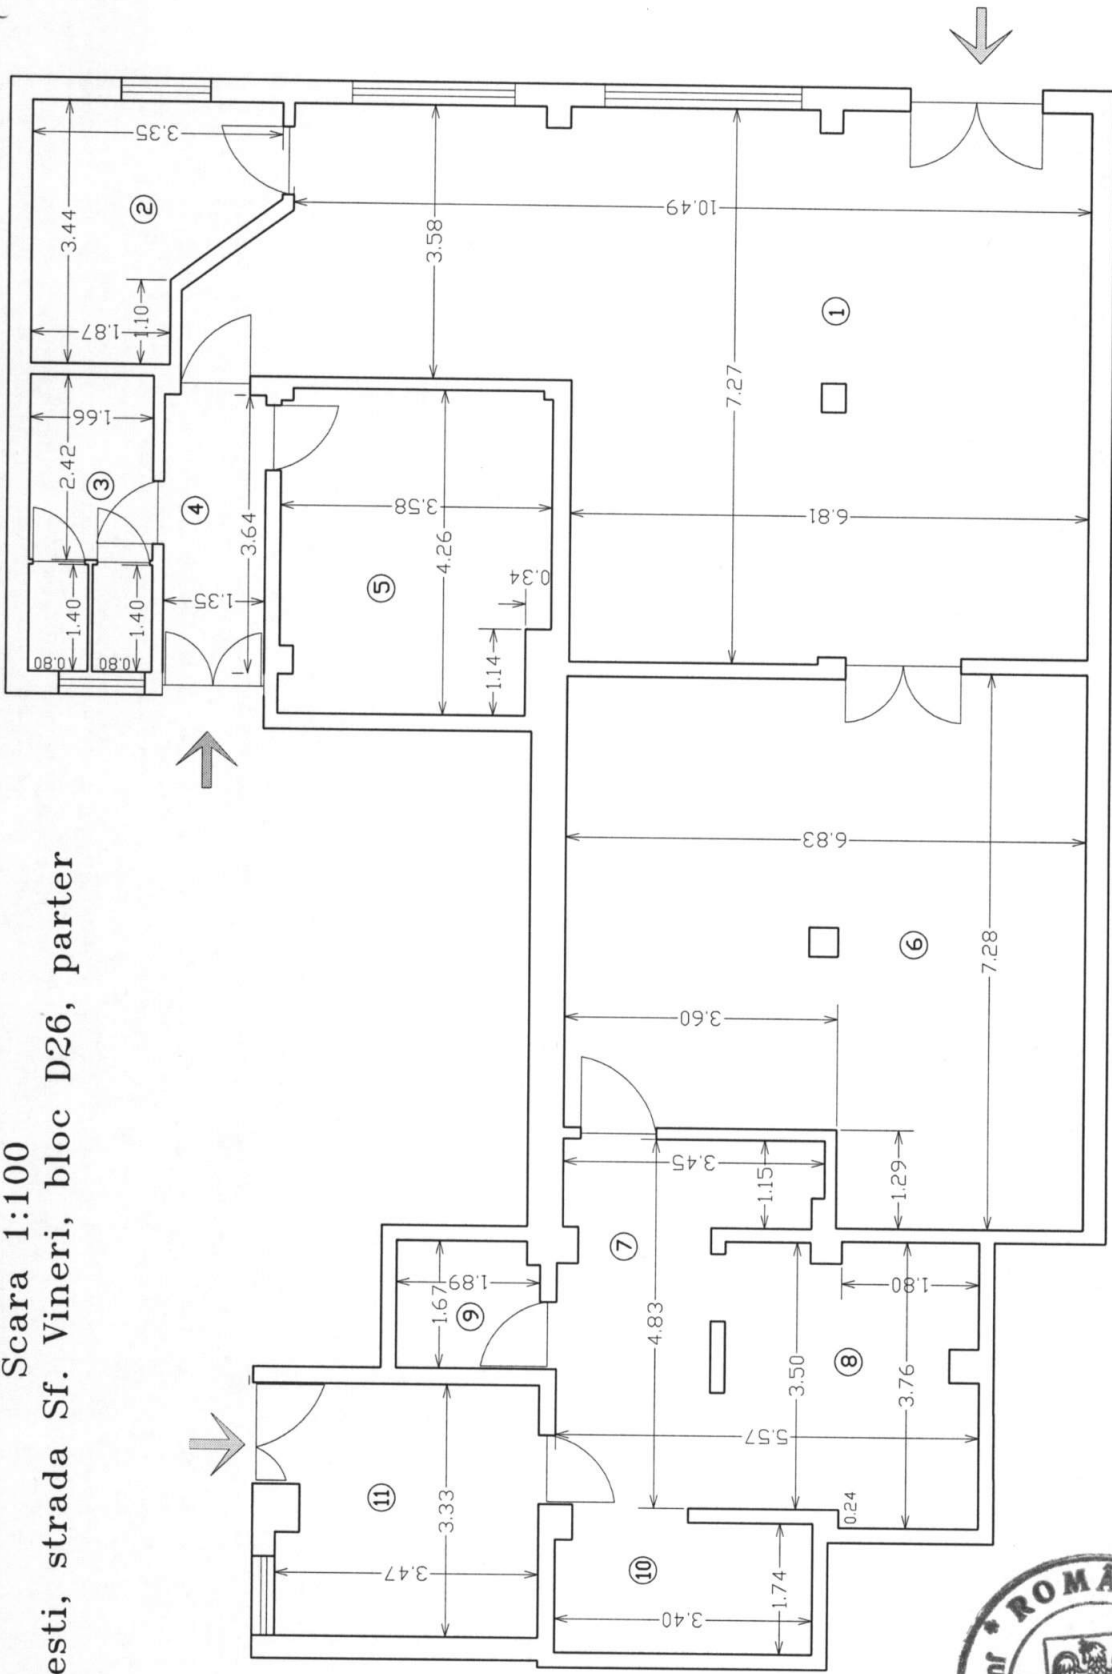

SPATIU CARE RAMANE INCHIRIAT LA PARTIDUL ROMANIA MARE

Nr. incapere	Suprafata utila	Nr. incapere	Suprafata utila
1	64.55	4	4.84
2	9.10	5	14.77
3	6.34		
Total suprafata utila=99.60mp			

