

HOTĂRÂRE
privind transmiterea în administrare a unui imobil - clădire
și teren - situat în Pitești, B-dul Eroilor nr. 4 - 6

Consiliul Local al Municipiului Pitești, întrunit în ședință ordinară;
Având în vedere:

- Expunerea de motive a Primarului Municipiului Pitești;
- Raportul nr. 35525/22.08.2013 al Direcției Administrație Publică Locală;
- Avizele comisiilor de specialitate ale consiliului local cuprinse în rapoartele nr. 35688/2013, nr. 35689/2013, nr. 35690/2013, nr. 35691/2013 și nr. 35984/2013;
- Adresa nr. 4510/19.08.2013 a Poliției Locale a Municipiului Pitești, înregistrată la Primăria Municipiului Pitești sub nr. 35068/19.08.2013 ;
- Adresa nr. 35413/22.08.2013 a Direcției Dezvoltare Locală ;

Văzând prevederile art. 123 alin. (1) din Legea nr. 215/2001, republicată, cu modificările și completările ulterioare, art. 867 și următoarele din Codul Civil, precum și ale art. 112 alin. (6) din Legea nr. 1/2011 a educației naționale;

În temeiul dispozițiilor art. 45 alin. (1) din Legea administrației publice locale nr. 215/2001, republicată, cu modificările și completările ulterioare,

HOTĂRĂȘTE:

Art.1.(1) Se aprobă transmiterea imobilului - clădire și teren - situat în Pitești, B-dul Eroilor nr. 4 - 6 din administrarea Liceului Tehnologic „Ion Mincu” în administrarea Poliției Locale a Municipiului Pitești.

(2) Darea în administrare se face pe o perioadă de 1 an, cu posibilitatea de a fi prelungită.

(3) Imobilul este destinat activității Poliției Locale a Municipiului Pitești și este compus din nouă camere și două grupuri sanitare.

(4) Datele de identificare ale imobilului prevăzut la alin. (1) sunt cele prevăzute în anexa care face parte integrantă din prezenta hotărâre.

Art.2. Imobilul care face obiectul dreptului de administrare se predă pe bază de protocol încheiat prin grija Direcției Dezvoltare Locală, între Poliția Locală a Municipiului Pitești și Liceul Tehnologic „Ion Mincu”, după intrarea în vigoare a prezentei hotărâri.

Art.3.(1) Beneficiarul dreptului de administrare va asigura întreținerea corespunzătoare a imobilului și va suporta contravaloarea tuturor cheltuielilor pentru plata utilităților, încheind cu furnizorii acestora, contracte în nume propriu.

(2) Schimbarea destinației imobilului prevăzut la art. 1 alin. (1) și (3) este interzisă.

(3) Prezenta hotărâre intră în vigoare numai după obținerea avizului conform al Ministrului Educației Naționale.

Art.4. Direcția Administrație Publică Locală și Direcția Dezvoltare Locală vor aduce la îndeplinire dispozițiile prezentei hotărâri, care va fi comunicată acestora, precum și Poliției Locale a Municipiului Pitești, cu sediul în Calea București, Bl.U3, mezanin și Liceului Tehnologic „Ion Mincu”, cu sediul în B-dul Eroilor nr. 4 - 6, de către Secretarul Municipiului Pitești.


PREȘEDINTE DE ȘEDINȚĂ,
Gheorghe Dinescu



Contrasemnează:
p. SECRETAR,
Iosiv Cerbureanu

ANEXA LA HCL NR. 252 / 29.08.2015

PLAN DE SITUATIE
PITESTI, B-DUL ERDILOR NR. 4-6
SCARA 1:1000

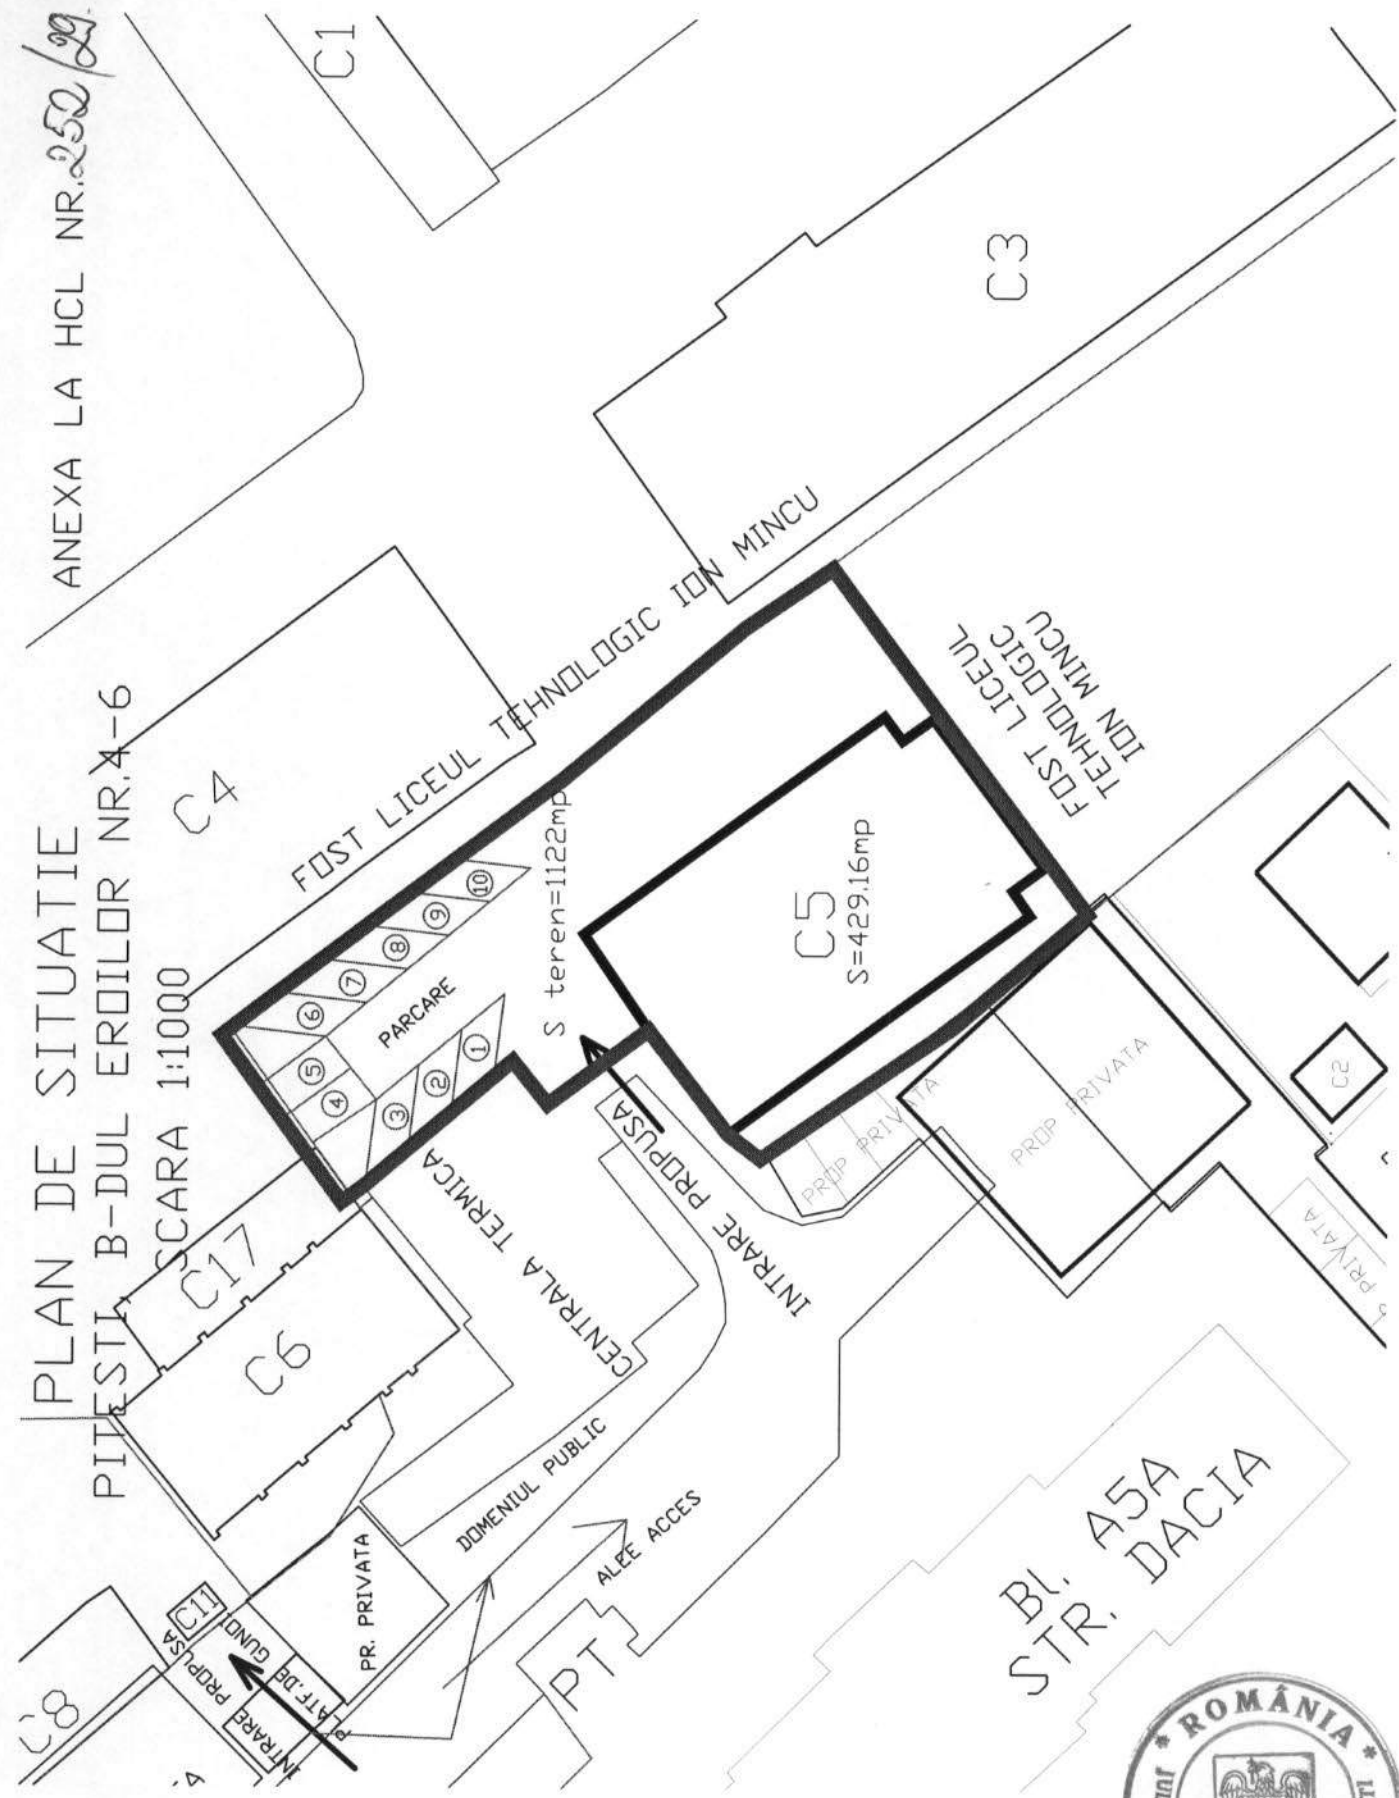

BL. 45A
STR. DACIA

