

HOTĂRÂRE
privind aprobarea propunerii de declansare a procedurii de clasare ca monument istoric a unor
bunuri imobile

Consiliul Local al Municipiului Pitești întrunit în ședință ordinară;
Având în vedere:

- Expunerea de motive a Primarului municipiului Pitești;
- Raportul nr. 2997/17 .01.2008 al Direcției Patrimoniu și Dezvoltare Locală;
- Avizele comisiilor de specialitate ale consiliului local cuprinse în rapoartele nr. 4631/2008, nr. 4633/2008, nr. 4921/2008 și nr. 4635/2008;
- Scrisoarea nr.1/ 07.01.2008 a Fundației Culturale „Memoria” – Filiala Argeș, înregistrată la Primăria Municipiului Pitești sub nr. 683/07.01.2008;

Văzând prevederile Legii nr.422/2001 privind protejarea monumentelor istorice, republicată, precum și ale Legii nr.6/2008 privind regimul juridic al patrimoniului tehnic și industrial;

În temeiul dispozițiilor art. 45 alin.(1) din Legea administrației publice locale nr. 215/2001, republicată,

HOTĂRĂȘTE :

Art.1 (1) Se aprobă propunerea de declanșare a procedurii de clasare, în grupa A, ca monument istoric, a imobilelor situate în Pitești, str. Negru Vodă nr.30, fostă locație a penitenciarului Pitești.

(2) Potrivit legii, monumentele istorice clasate în grupa A sunt cele de valoare națională și universală.

(3) Imobilele prevăzute la alin.(1) sunt: 2 clădiri în care a funcționat penitenciarul Pitești, împreună cu terenul aferent în suprafață totală de 3.783 mp, din care 2.346 mp suprafață exclusivă și 1.437 mp suprafață indiviză.

(4) Datele de identificare ale imobilelor sunt cele cuprinse în anexa la prezenta hotărâre.

Art.2 Prezenta propunere se transmite Direcției Județene pentru Cultură, Culte și Patrimoniu Cultural Național Argeș, în vederea declanșării procedurii de clasare prevăzută de lege.

Art.3 Se împuternicește Primarul Municipiului Pitești să negocieze cumpărarea și/sau o altă modalitate de preluare în patrimoniul public al municipiului Pitești a imobilelor-construcții și teren, care fac obiectul prezentei hotărâri, în vederea amenajării zonei.

Art.4 Primarul Municipiului Pitești, Direcția Patrimoniu și Dezvoltare Locală și Direcția Tehnică și de Urbanism vor aduce la îndeplinire dispozițiile prezentei hotărâri, care va fi comunicată acestora de către secretarul municipiului Pitești.


PREȘEDINTE DE ȘEDINȚĂ,



Contrasemnează!
SECRETAR,
Iosiv Cerbureanu

SCHITA
cu datele de identificare
ale terenului situat in PITESTI, str. NEGRU VODA nr. 30
SCARA 1 :1000

ANEXA LA HCL Nr. 22 din 30.01.2008

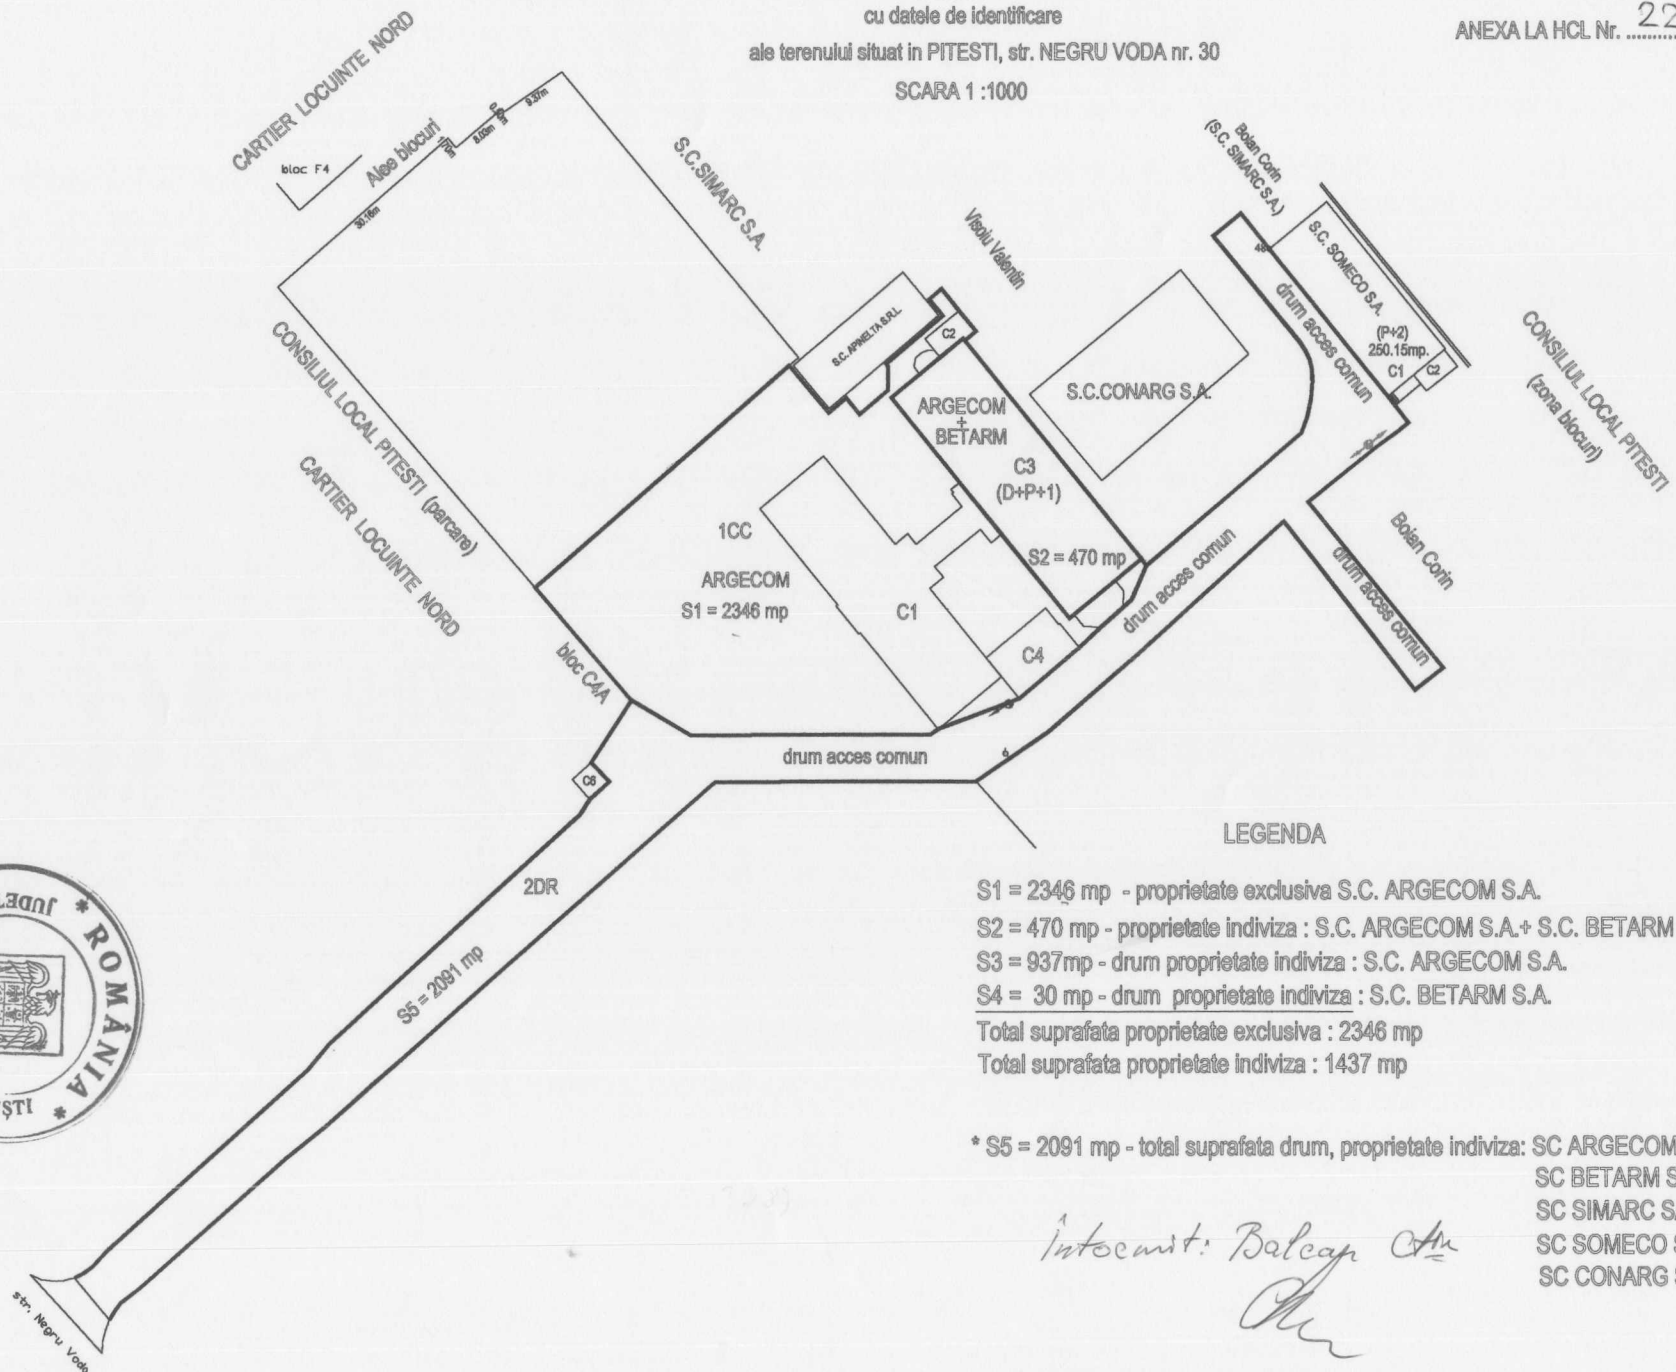

LEGENDA

- S1 = 2346 mp - proprietate exclusiva S.C. ARGECOM S.A.
- S2 = 470 mp - proprietate indiviza : S.C. ARGECOM S.A.+ S.C. BETARM S.A.
- S3 = 937 mp - drum proprietate indiviza : S.C. ARGECOM S.A.
- S4 = 30 mp - drum proprietate indiviza : S.C. BETARM S.A.
- Total suprafata proprietate exclusiva : 2346 mp
- Total suprafata proprietate indiviza : 1437 mp

- * S5 = 2091 mp - total suprafata drum, proprietate indiviza: SC ARGECOM SA (S3 = 937mp)
- SC BETARM SA (S4 = 30 mp)
- SC SIMARC SA (S = 924 mp)
- SC SOMECO SA (S = 80 mp)
- SC CONARG SA (S = 120 mp)

Intocmit: Balcan *[Signature]*



str. Negru Voda