

**JUDEȚUL ARGEȘ
MUNICIPIUL PITEȘTI
CONSILIUL LOCAL**

HOTĂRÂRE

privind transmiterea imobilului-teren, situat în Pitești, Bulevardul N. Bălcescu, zona magazinului Dedeman, aparținând domeniului public al Municipiului Pitești, în vedere exercitării dreptului de uz, către S.C. Cez Distribuție S.A.

Consiliul Local al Municipiului Pitești, întrunit în ședință ordinară;

Având în vedere:

- Expunerea de motive a Primarului Municipiului Pitești;
- Raportul nr.2702/21.01.2013 al Direcției Administrație Publică Locală;
- Avizele comisiilor de specialitate ale consiliului local cuprinse în rapoartele nr.15169/2014, nr.15170/2014, nr. 15171/2014 și nr. 15173/2014;
- Adresa nr.13594/07.03.2014 a S.C. Cez Distribuție S.A., înregistrată la Primăria Municipiului Pitești sub nr.11423/10.03.2014;

Văzând prevederile art.123, alin.(1) din Legea nr.215/2001, republicată, cu modificările și completările ulterioare, precum și ale art. 14, alin.(1) și alin.(3) din Legea nr.123/2012 energiei electrice și a gazelor naturale;

În temeiul dispozițiilor art.45 alin.(1) din Legea administrației publice locale nr. 215/2001, republicată, cu modificările și completările ulterioare,

HOTĂRĂȘTE:

Art.1.(1) Se transmite imobilul-teren, în suprafață de 36 mp., situat în municipiul Pitești, Bulevardul N. Bălcescu, zona magazinului Dedeman, aparținând domeniului public al Municipiului Pitești, către S.C. Cez Distribuție S.A., pentru amplasarea a două Puncte de Alimentare, 20Kv respectiv 6Kv, în vederea exercitării dreptului de uz.

(2) Datele de identificare ale imobilului-teren sunt cele prevăzute în anexa care face parte integrantă din prezenta hotărâre.

Art.2.(1) Beneficiarul dreptului de uz va asigura întreținerea corespunzătoare a imobilului-teren.

(2) Se interzice beneficiarului, sub sancțiunea încetării de îndată a exercitării dreptului de uz asupra imobilului-teren, utilizarea în alte scopuri decât cele prevăzute mai sus, precum și închirierea, concesiunea ori efectuarea altor acte de dispoziție, fără acordul proprietarului.

(3) Imobilul care face obiectul prezentei hotărâri va fi predat pe bază de protocol de predare-primire, întocmit prin grija Serviciului de Aplicare a Legilor Proprietății, Cadastru și Patrimoniu, în termen de 15 de zile de la data prezentei hotărâri.


Art.3. Direcția Administrație Publică Locală și Direcția Tehnică vor aduce la îndeplinire dispozițiile prezentei hotărâri, care va fi comunicată acestora, precum și S.C. Cez Distribuție S.A., cu sediul în str. Brestei nr.2, Craiova, de către Secretarul Municipiului Pitești.

**PREȘEDINTE DE ȘEDINȚĂ,
Gheorghe Mălaeu**



**Contrasemnează:
p. SECRETAR,
Iosiv Cerbureanu**

**Pitești
Nr. 134 din 27.03.2014**

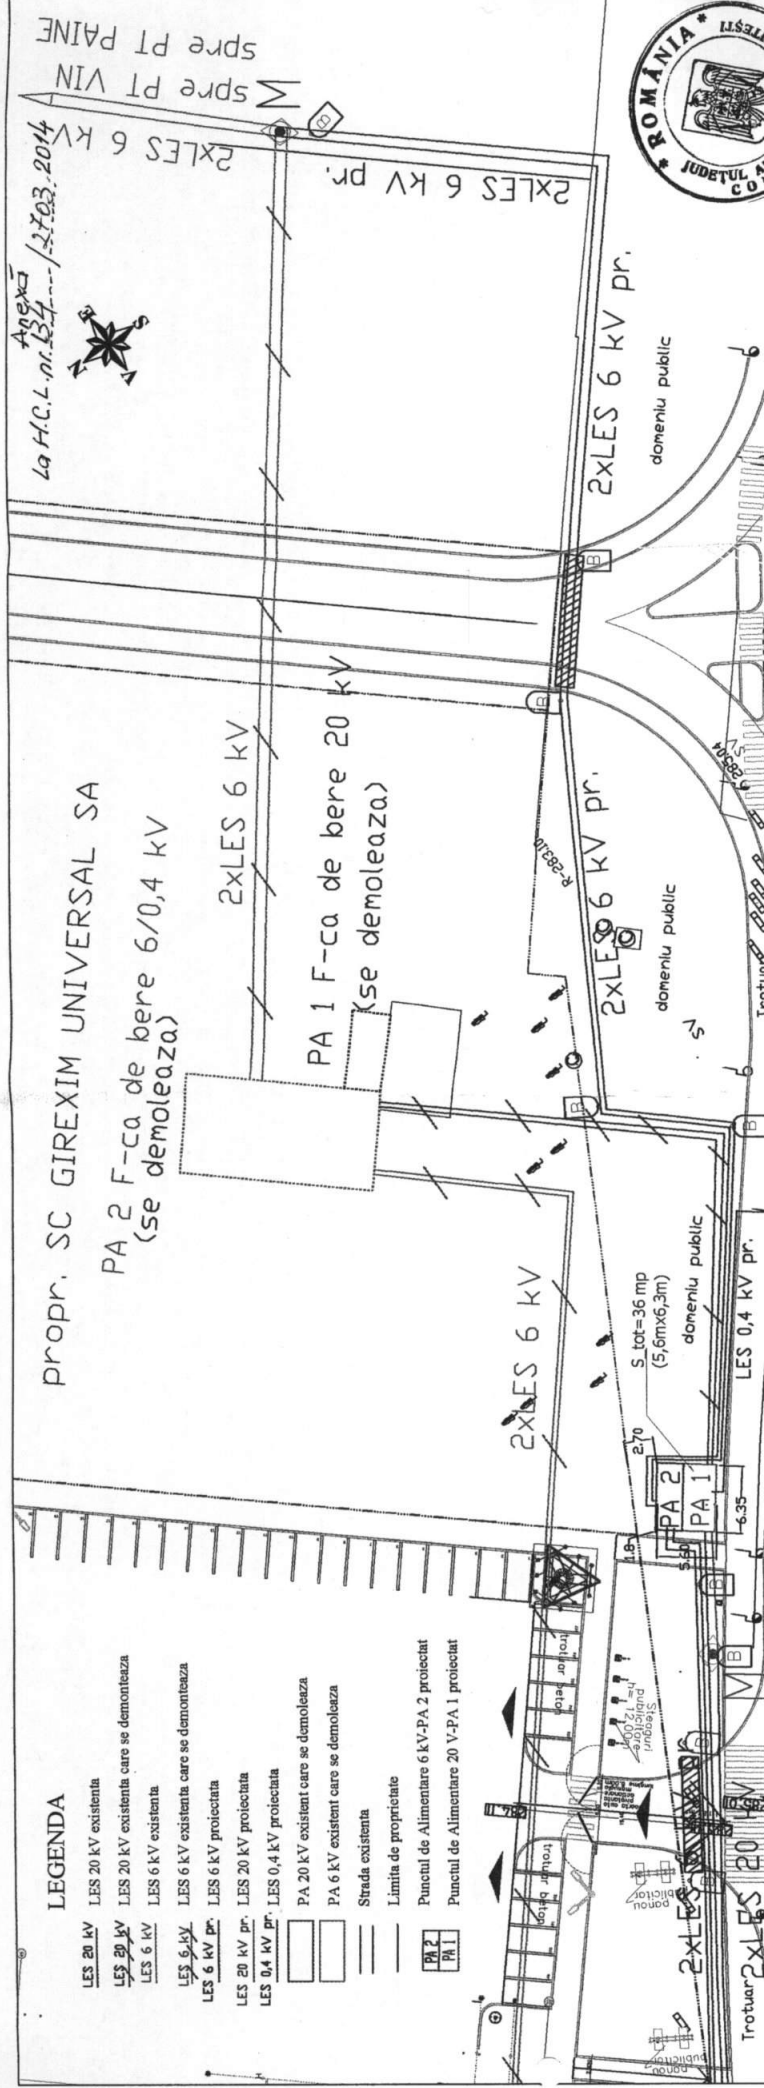

Agenda
La H.C.L. nr. 134 / 27.03.2014
spre PT VIN
spre PT PAINA

- LEGENDA**
- LES 20 kV existenta
 - LES 20 kV existenta care se demonteaza
 - LES 6 kV existenta
 - LES 6 kV existenta care se demonteaza
 - LES 6 kV proiectata
 - LES 20 kV pr.
 - LES 20 kV proiectata
 - LES 0,4 kV pr.
 - LES 0,4 kV proiectata
 - PA 20 kV existent care se demoleaza
 - PA 6 kV existent care se demoleaza
 - Strada existenta
 - Limita de proprietate
 - Punctul de Alimentare 6 kV-PA 2 proiectat
 - Punctul de Alimentare 20 V-PA 1 proiectat

B-dul Nicolae Balcescu


Bulevardul Nicolae Balcescu

Strada Garlei

Boc B3

acces auto clienti

Verificator/Expert	Semnat	Referat / Expertiza	Data:
Proiectant:		Beneficiar: SC CEZ DISTRIBUITE SA	Proiect ECE 163
Specificatie		Solicitant: SC GIREXIM UNIVERSAL S.A.-Pitești	Faza: CU
Proiectat		DEVERE INSTALATI ELECTRICE PENTRU ELIBERARE	Planșa 3
Seif proiect		AMPLASARE ZONA FABRICA DE BERE SC GIREXIM	
Desenat		UNIVERSAL S.A. STR. N. BALCESCU, MUN. PITESTI, JUD. ARGES	
Approbat		-AMPLASARE PA 1+2 FABRICA DE BERE PE DOMENIU PUBLIC-	
		(plan detaliu amplasare PA 1+2 Fabrica de bere-situata protectata)	

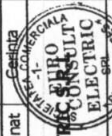

Proiectant: S.C. EURO CONSULT ELECTRIC PITEȘTI

Verificator/Expert: [Signature]

Referat / Expertiza: [Signature]

Data: 2014

Proiect: ECE 163

Faza: CU

Planșa: 3