

HOTĂRÂRE
privind asocierea municipiului Pitești cu comuna Mărăcineni
în vederea finalizării în comun a unei lucrări de interes public local

Consiliul Local al Municipiului Pitești, întrunit în ședință ordinară;

Având în vedere:

- Expunerea de motive a primarului municipiului Pitești;
- Raportul nr. 35464/21.08.2013 al Direcției Tehnice;
- Avizele comisiilor de specialitate ale consiliului local cuprinse în rapoartele nr. 35688/2013, nr. 35689/2013, nr. 35690/2013, nr. 35691/2013 și nr. 35984/2013;
- Adresele nr.32397/29.07.2013, nr.14233/01.04.2013, nr.14775/03.04.2013, nr.18894/29.04.2013, nr.19160/30.04.2013, nr.19341/07.05.2013 și nr.19740/09.05.2013;

Văzând prevederile art.36 alin.(7) lit.a) din Legea administrației publice locale nr.215/2001, republicată, cu modificările și completările ulterioare, ale art.35 din Legea nr.273/2006 privind finanțele publice locale, cu modificările și completările ulterioare, ale art.22 și următoarele din OG nr.43/1997 privind regimul drumurilor, cu modificările și completările ulterioare;

În temeiul dispozițiilor art. 45. alin. (1) din Legea administrației publice locale nr.215/2001, republicată, cu modificările și completările ulterioare

HOTĂRĂȘTE:

Art.1.(1) Se aprobă asocierea municipiului Pitești cu comuna Mărăcineni în vederea finalizării, în comun, a lucrărilor de reabilitare a drumului ale cărui date de identificare sunt prevăzute în anexa care face parte integrantă din prezenta hotărâre.

(2) Obiectivul de investiții va fi finanțat din fonduri alocate de la bugetul local al municipiului Pitești.

(3) Se împuternicește primarul municipiului Pitești să negocieze și să semneze contractul de asociere pentru finalizarea lucrării menționate la alin.(1).

(4) La negocierea contractului se va avea în vedere, în principal, cota de participare a municipiului Pitești la finanțarea investiției din valoarea totală a acesteia.


Art.2. Primarul municipiului Pitești, Administrația Domeniului Public Pitești, Direcția Tehnică, precum și Direcția Economică vor aduce la îndeplinire dispozițiile prezentei hotărâri, care va fi comunicată acestora, precum și Primăriei Comunei Mărăcineni, de către secretarul municipiului Pitești.

Hotărârea se aplică după aprobarea asocierii de către Consiliul Local al Comunei Mărăcineni.

PREȘEDINTE DE ȘEDINȚĂ,
Gheorghe Dinescu



Contrasemnează:
p. SECRETAR,
Iosiv Ce/bureauu

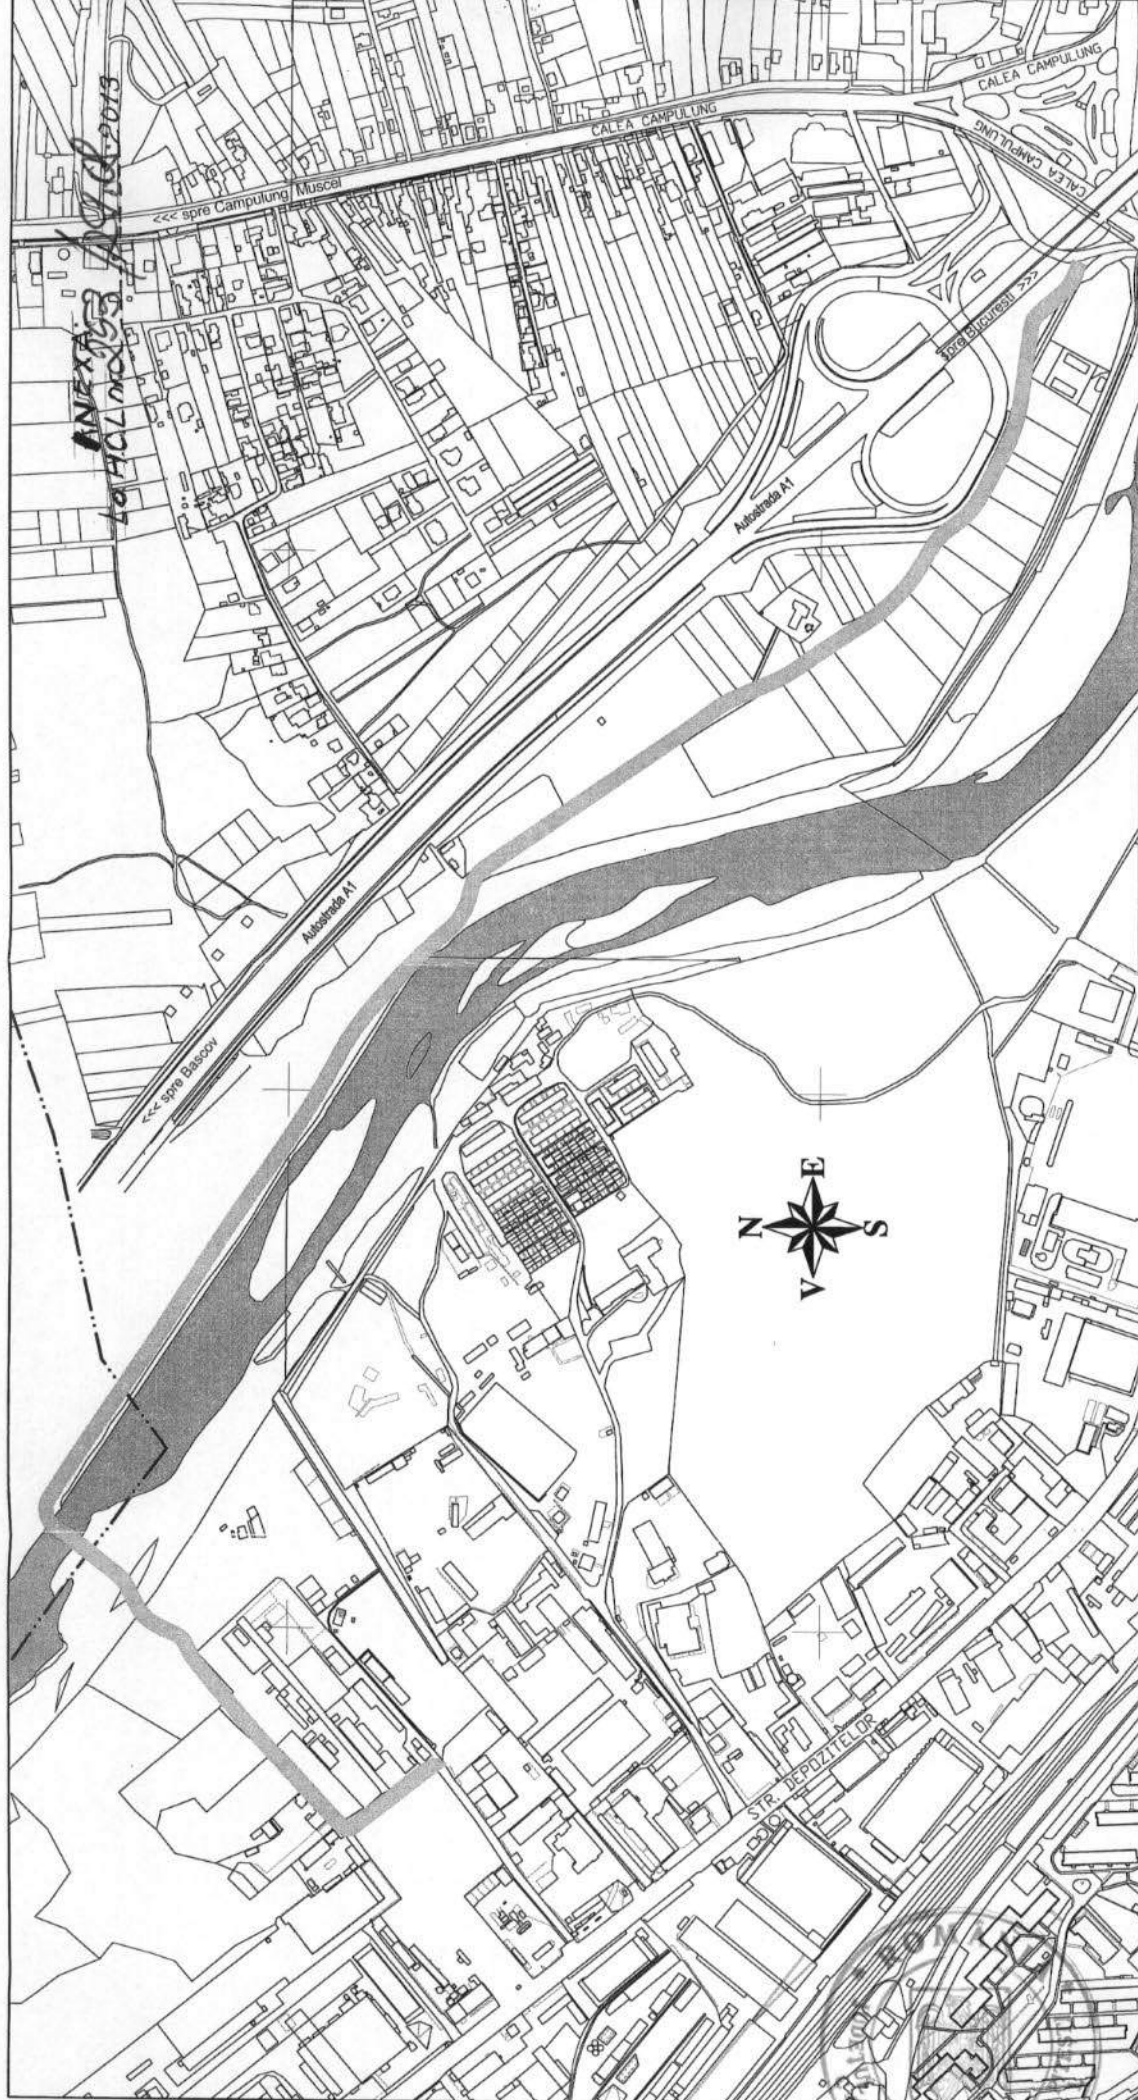

LEGENDA:
Amplasament lucrari proiectate

	CEPROCOR CENTRUL DE PROIECTARE SI CONSULTANTA RUTIERA Director: Ing. Ghe. ALEXE	Beneficiar: ADMINISTRATIA DOMENIULUI PUBLIC PIESTI Proiect: Reabilitare drum vicinal Varianta de ocolire Pod Rau Arges, cu utilizarea provizorie a podului peste rau Arges amplasat amonte de Colonia ACH (drum de legatura intre Calea Campulung si str. Depozitelor), municipiul Piesti, jud. Arges	Proiect nr. 69/2013
Self proiect	ing. Aurelian Ilfuta	Scara: 1:5000	Faza: P.T.+D.E.
Proiectat	ing. Armand Moscu	Data: 2013	Denumire plansa: PLAN DE INCADRARE IN ZONA
Verificat	ing. Gheorghe Alexe		
Grafica	ing. Armand Moscu		

