

HOTĂRÂRE

**pentru modificarea și completarea HCL nr.250/29.08.2013 privind schimbarea titularului
dreptului de administrare a unor bunuri imobile**

Consiliul Local al Municipiului Pitești întrunit în ședință ordinară;

Având în vedere:

- Expunerea de motive a Primarului Municipiului Pitești;
- Raportul nr. 44837/21.10.2013 al Direcției Dezvoltare Locală;
- Avizele comisiilor de specialitate ale consiliului local cuprinse în rapoartele nr. 45495/2013, nr. 45489/2013, nr. 45490/2013, nr. 45491/2013 și nr. 45492/2013;
- Adresa nr.7444/14.10.2013 a Inspectoratului Școlar Județean Argeș, înregistrată la Primăria Municipiului Pitești sub nr.43552/15.10.2013;

Văzând prevederile art.36 alin.(2) lit. „c” din Legea nr.215/2001, republicată cu modificările și completările ulterioare, precum și ale Legii nr.213/1998 privind bunurile proprietate publică, cu modificările și completările ulterioare;

În temeiul dispozițiilor art. 45 alin. (1) din Legea administrației publice locale nr. 215/2001, republicată, cu modificările și completările ulterioare,

HOTĂRĂȘTE:

Articol unic (1). Se completează lista bunurilor care fac obiectul H.C.L. nr.250/29.08.2013 și care au fost transmise din administrarea Liceului Tehnologic „Ion Mincu”, situate în Municipiul Pitești, b-dul Eroilor nr.4-6, în administrarea Colegiului Economic „Maria Teiuleanu” Pitești, cu sediul în strada Teiuleanu nr.1 Pitești, cu bunurile prevăzute în anexa care face parte integrantă din prezenta hotărâre.

(2) Direcția Dezvoltare Locală va aduce la îndeplinire prezenta hotărâre, care va fi comunicată acesteia, Colegiului Economic „Maria Teiuleanu” Pitești, precum și Inspectoratului Școlar Județean Argeș, de către Secretarul Municipiului Pitești.

H.C.L. nr.252/29.08.2013 privind transmiterea în administrare a unui imobil – cladire și terenul situat în Municipiul Pitești, B-dul Eroilor nr.4-6 își încetează aplicabilitatea începând cu data adoptării prezentei.


**PREȘEDINTE DE ȘEDINȚĂ,
Sanda Cristina Fulga**



**Contrasemnează:
SECRETAR,
Iosiv Cerbureanu**

ANEXA LA HCL NR.: 334 / 31.10.2013

PLAN DE SITUATIE
PIIESTI B-DUL ERDILOR NR.4-6
SCARA 1:1000

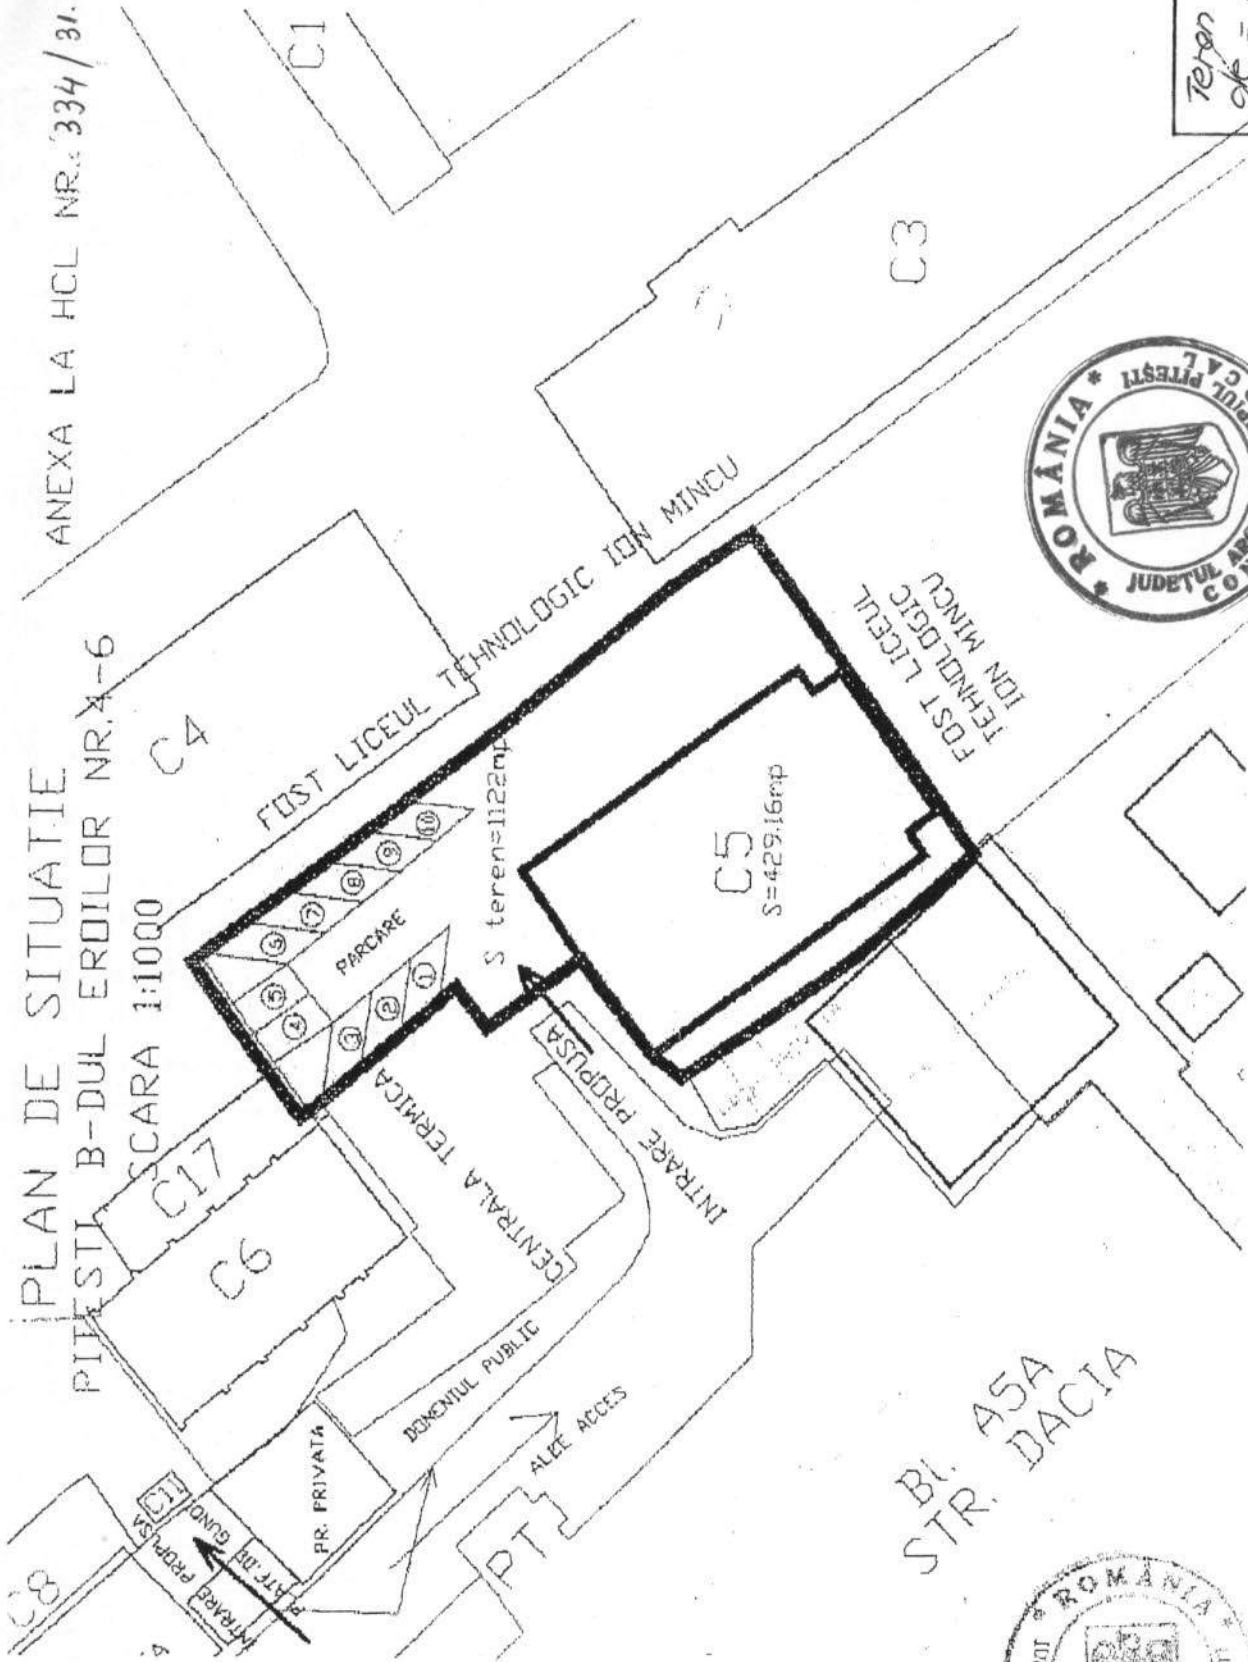

BL. ASA
STR. DACIA



Teren în suprafață
de = 1.122 mp.
Construcție C5 în
suprafață de 429,16 mp