


P.U.Z. SENS GIRATORIU CALEA CÂMPULUNG

PLAN URBANISTIC ZONAL AMENAJARE SENS GIRATORIU CAL. CÂMPULUNG, MUN. PITEȘTI, JUD. ARGEȘ

U.02.02. POSIBILITĂȚI DE MOBILARE URBANĂ - ILUSTRAREA PROPUNERII

N O R D

SCARA 1 : 1000

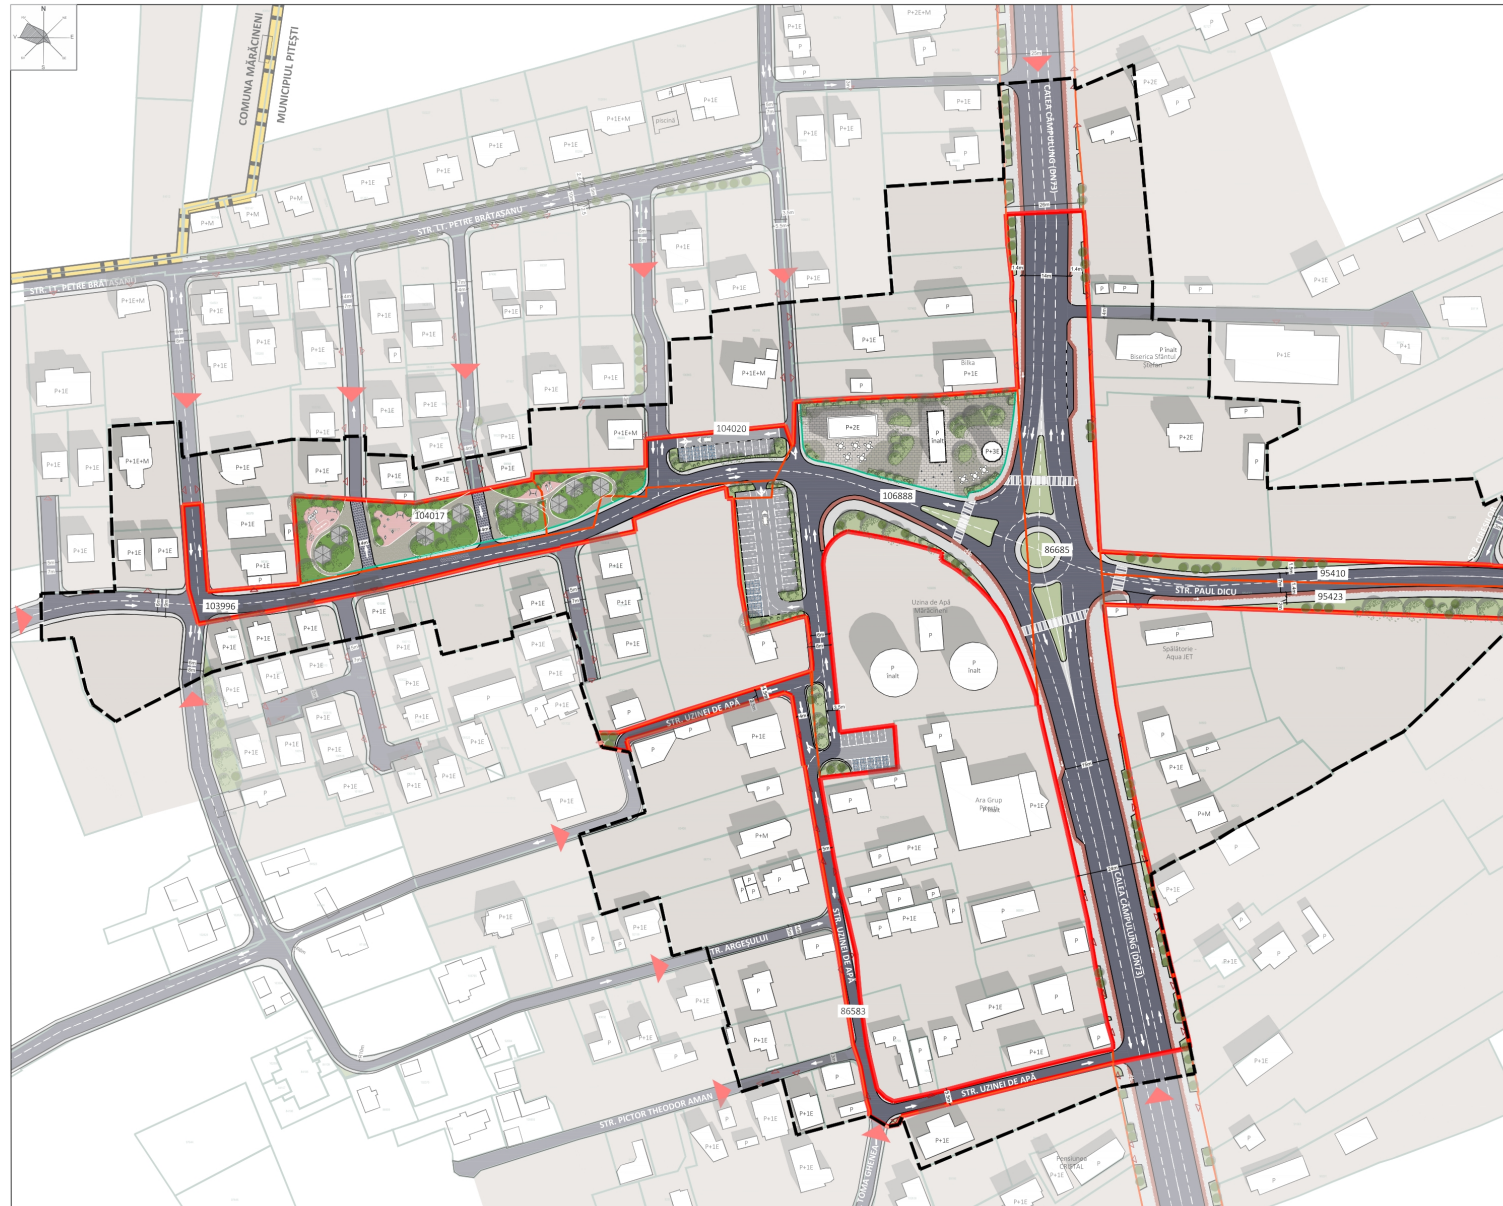

LEGENDĂ

LIMITE

- Limita administrativă a Municipiului Pitești
- Limita zonei de studiu (7,93ha)
- Limita de reglementare (2,19ha)
- Limita terenurilor care au generat PUZ
- Limita de proprietate

CIRCULAȚII

- Circulații carosabile - drum asfaltat
- Marcaje auto
- Direcția de deplasare a benzii
- Circulații pietonale
- Circulații velo - pistă de biciclete trasată pe pietonal
- Zone dedicate parcajelor
- Accesuri carosabile și pietonale în zona studiată

ELEMENTE DE CONTEXT (ILUSTRARE)

- Parcele
- Construcții existente
- Construcții existente propuse spre păstrare / reconversie / revitalizare
- Construcții propuse
- Spații de loisir în zonele publice propuse
- Spațiu verde amenajat
- Zonă spațiu verde de protecție a infrastructurilor tehnice

PROPUNERI URBANISTICE ORIENTATIVE

- Circulații ocazional carosabile propuse - circulații destinate riveranilor
- Zone propuse orientativ amenajării tip scuar / piațetă
- Zone propuse orientativ încărcării autovehiculelor electrice, parcaje pentru persoane cu dizabilități sau rastele pentru biciclete



TITLU LUCRARE	P.U.Z. SENS GIRATORIU CALEA CÂMPULUNG, MUN. PITEȘTI, JUD. ARGEȘ	PR. NR.	9/VI/2025	COD PR.	GIRP	FAZA	PUZ	EDIȚIA	1	REVIZA	00	DATA	2025
AMPLASAMENT	NC. JIARIB, NR.88, JIARIB, 104017, 103996, 96685, 95423, 95410	TITLU PLANȘĂ	POSIBILITĂȚI DE MOBILARE URBANISTICĂ - ILUSTRAREA PROPUNERII										
BENEFICIAR	PRIMĂRIA MUNICIPIULUI PITEȘTI	SCARA	1:1000										
SF. PROIECT	ARH. ANDREI NISTOR	PROIECTAT	URB. VLAD - ANDREI NOUR	URB. PEIS. IULIA SABĂU	URB. PEIS. TUDOR POPA								