

HOTĂRÂRE
privind înființarea, exploatarea și întreținerea unor parcări cu plată
în municipiul Pitești

Consiliul Local al Municipiului Pitești întrunit în ședință extraordinară;

Având în vedere:

-Referatul de aprobare pentru proiectul de hotărâre inițiat de Primarul Municipiului Pitești;

-Raportul nr. 7919/19.02.2026 al Direcției Tehnice;

-Adresa nr. 3789/18.02.2026 a Serviciului Public de Exploatare a Patrimoniului Municipiului Pitești, înregistrată la Primăria Municipiului Pitești sub nr. 7829/18.02.2026;

Văzând prevederile art. 3, lit. i) din O.G. nr. 71/2002 privind organizarea și funcționarea serviciilor publice de administrare a domeniului public și privat de interes local, cu modificările și completările ulterioare și ale art. 129 din OUG nr. 57/2019 privind Codul Administrativ, cu modificările și completările ulterioare;

În temeiul dispozițiilor art. 196, alin. (1), lit. a) din OUG nr. 57/2019 privind Codul Administrativ, cu modificările și completările ulterioare,

HOTĂRĂȘTE :

Art. 1. (1) Se aprobă înființarea, exploatarea și întreținerea de către Serviciul Public de Exploatare a Patrimoniului Municipiului Pitești, a parcarilor publice în regim de parcări cu plată, cu datele de identificare prevăzute în anexele nr. 1 - 8, care fac parte integrantă din prezenta hotărâre.

(2) Serviciul Public de Exploatare a Patrimoniului Municipiului Pitești împreună cu Administrația Domeniului Public Pitești, asigură amenajarea și menținerea în stare corespunzătoare a parcarilor prevăzute la alin. (1).

Art. 2. (1) Parcarile care fac obiectul prezentei hotărâri se utilizează contra cost, la aparatele de autotaxare din proximitate, precum și prin sistemele de plată on-line.

(2) Tarifele de parcare pentru autovehicule sunt cele aprobate prin H.C.L. nr. 138/2009 pentru aprobarea Regulamentului de organizare și funcționare a sistemului de parcare cu plată din municipiul Pitești, cu modificările și completările ulterioare.

(3) Încasările realizate din exploatarea locurilor de parcare prevăzute în prezenta hotărâre se fac venit la bugetul local, în condițiile legii.

Art. 3. Serviciul Public de Exploatare a Patrimoniului Municipiului Pitești și Administrația Domeniului Public Pitești vor aduce la îndeplinire dispozițiile prezentei hotărâri, care va fi comunicată acestora de către Secretarul General al Municipiului Pitești.

Prezenta hotărâre intră în vigoare la 01.04.2026.

PREȘEDINTE DE ȘEDINȚĂ,

Avizează proiectul de hotărâre
SECRETAR GENERAL AL MUNICIPIULUI,
Andrei-Cătălin DALUGĂRU

Pitești

Nr. din 2026

Plan de amplasament
Parcari - B-dul. Eroilor

Pitesti, Jud. Arges

Scara 1:500

Numar parcari : 27



Spatiu verde

Centrul medical
dr. Luca

Spatiu verde

Spatiu verde

Executant: Ing. Negolita Nicolae

Strada N. Robor

Bulevardul Eroilor

Bulevardul Eroilor

Bulevardul Eroilor

372250

489450

372250

489400

372200

489450

372200


489400

Plan de amplasament
Parcari - Bdul. I.C.Bratianu
Casa Corpului Didactic
Pitesti, Jud. Arges

Scara 1:500

Numar parcari : 19


Executant:
Ing. Negoita Nicolae

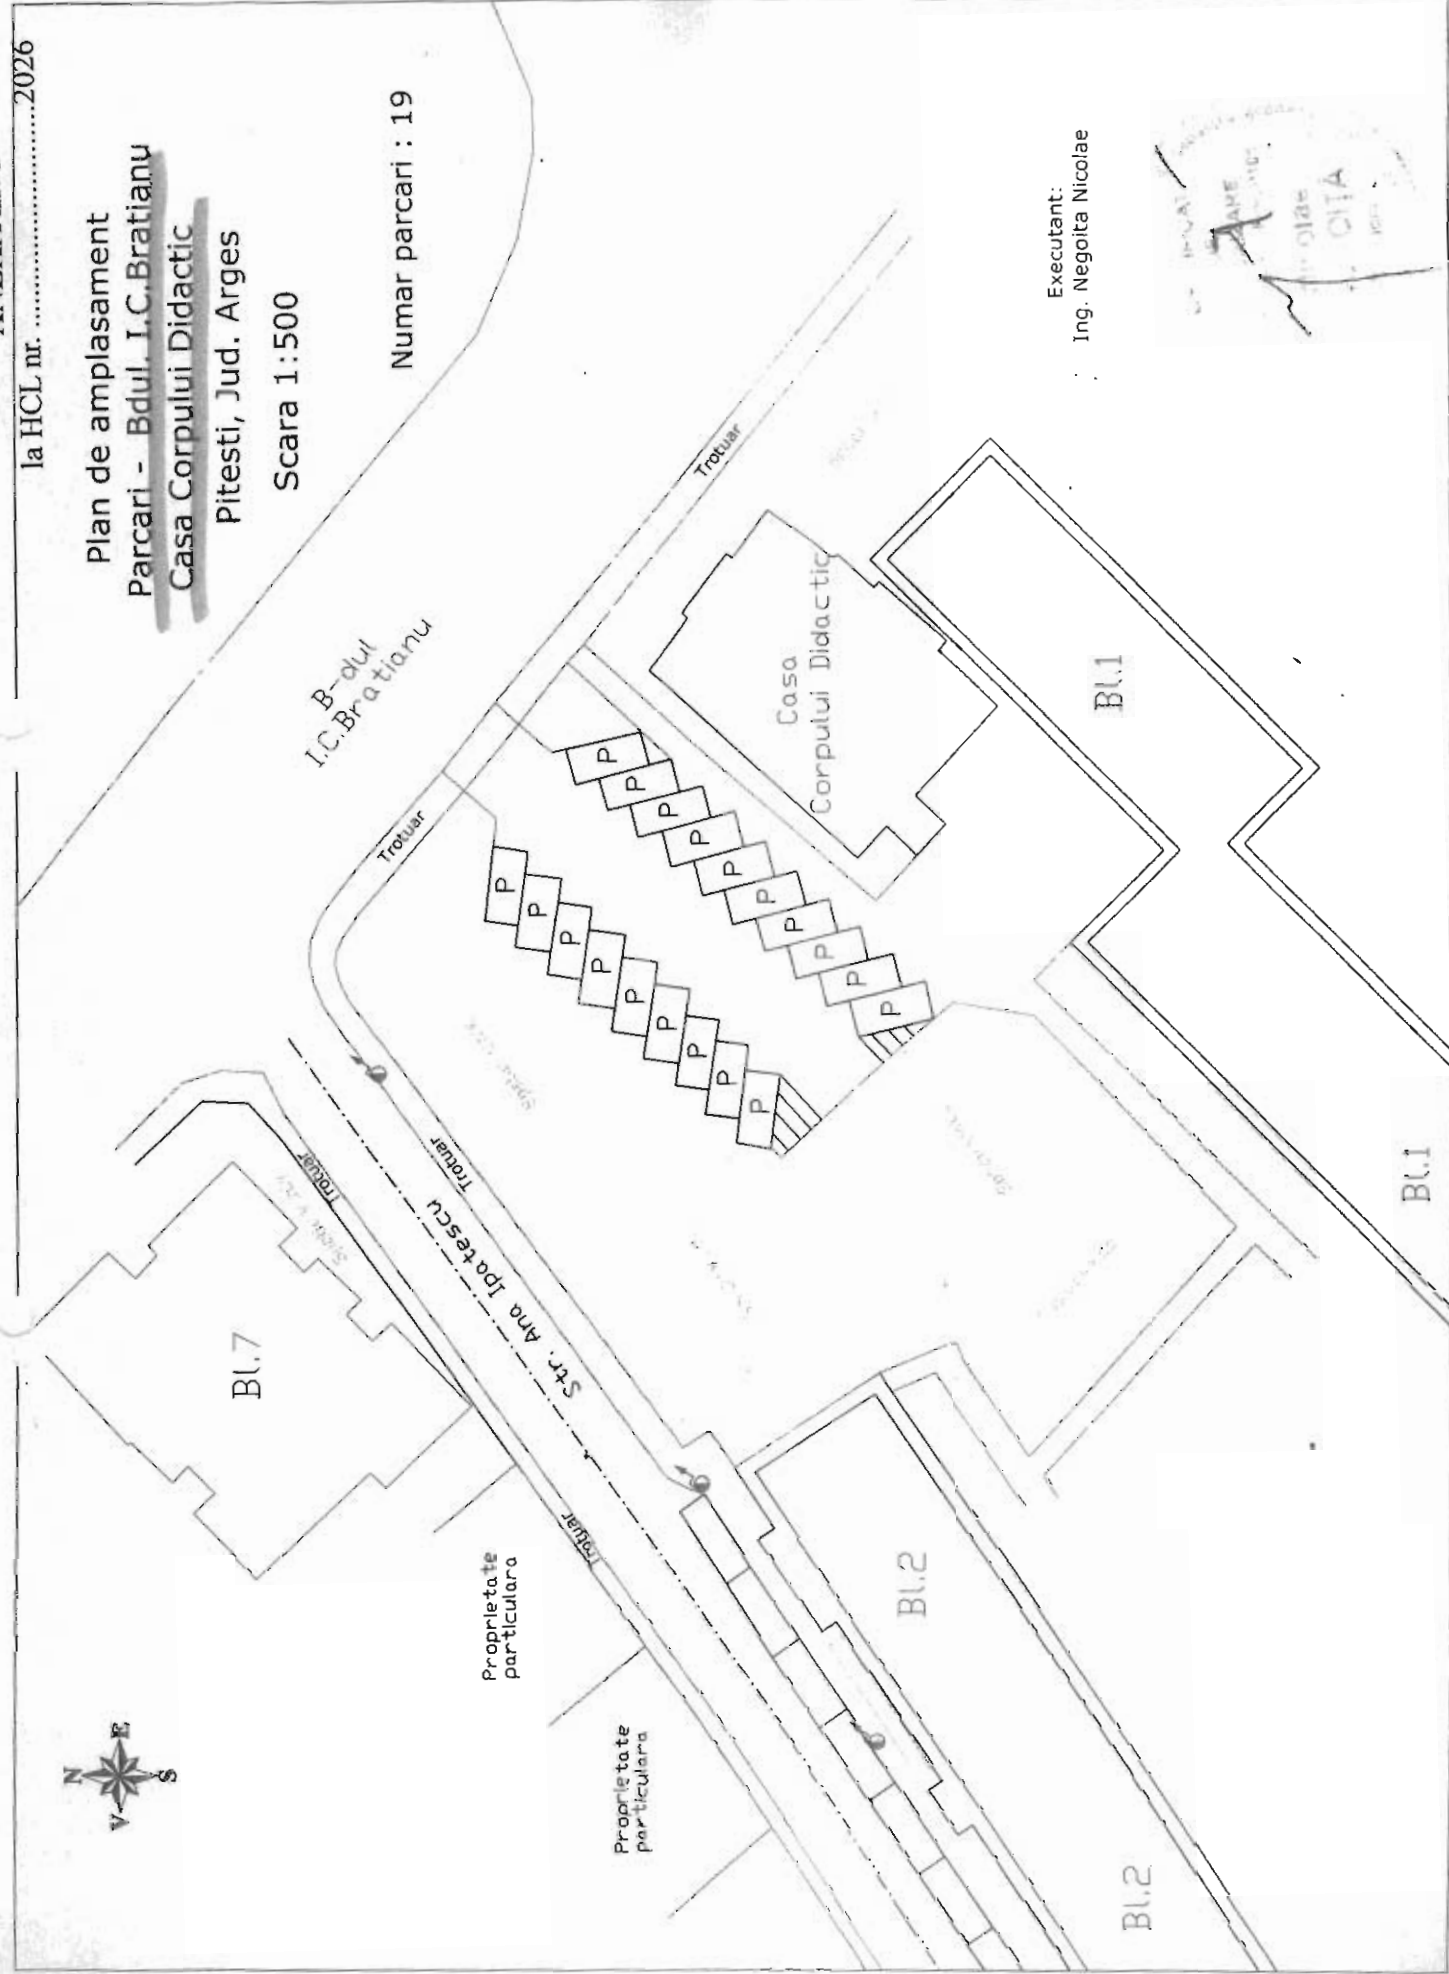

Plan de amplasament
Parcari - Str. Justitiei - Curtea de Apel
Pitesti, Jud. Arges

Scara 1:500

Numar parcari : 35

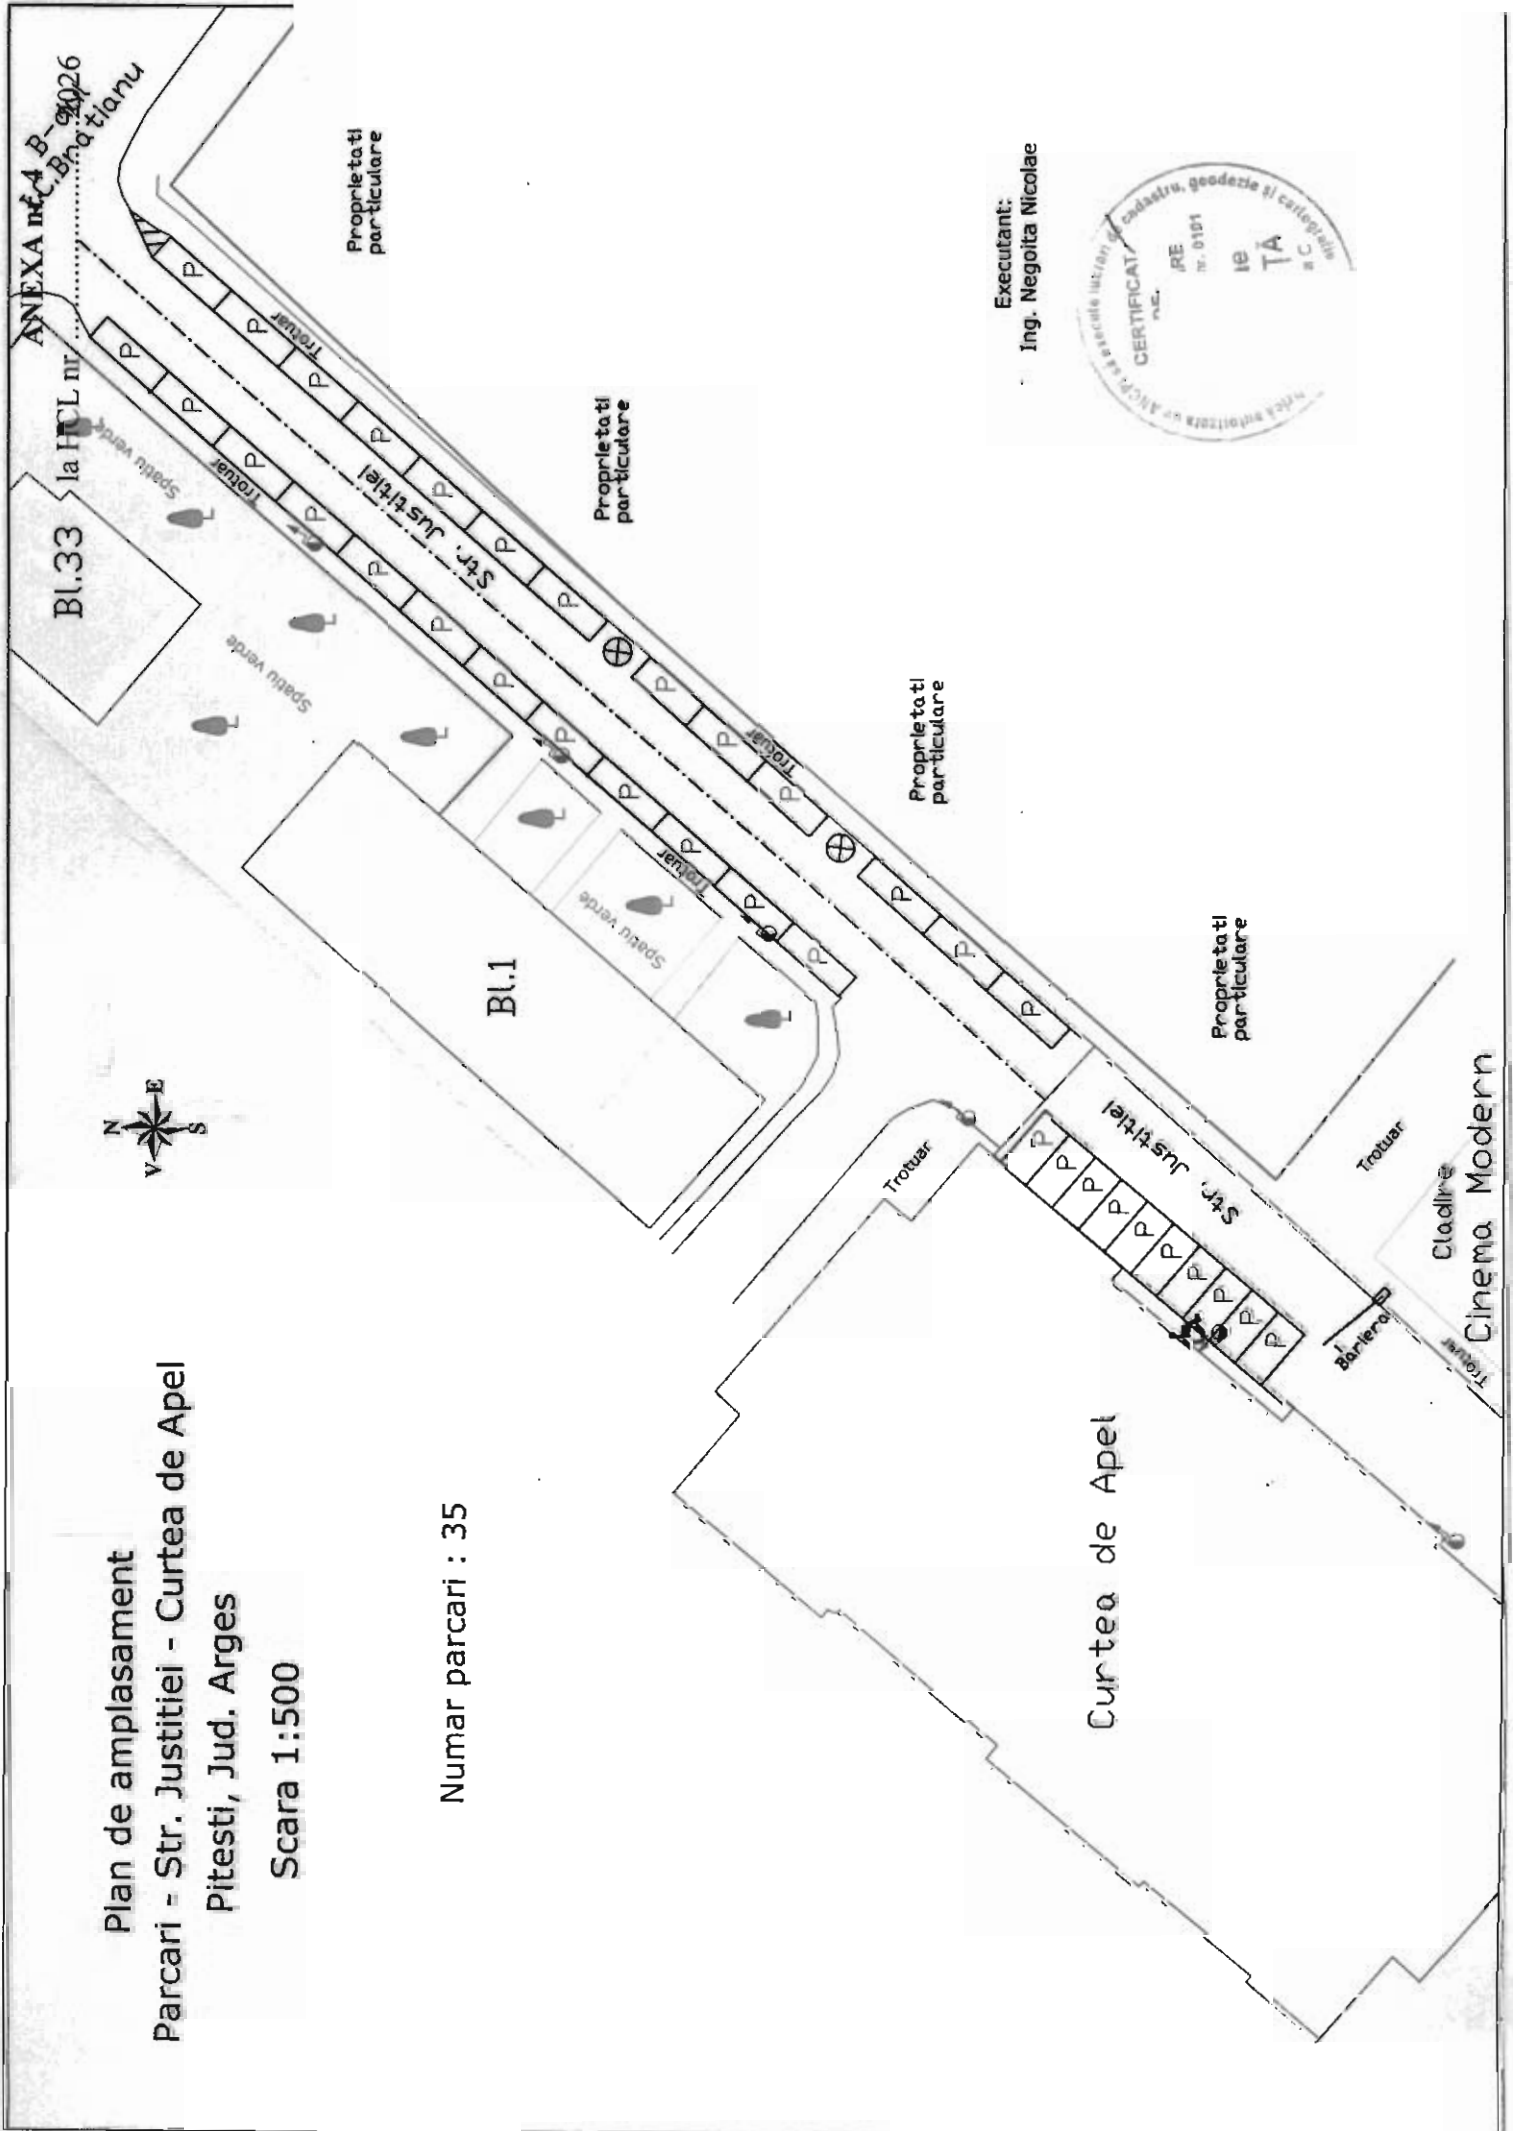

Executant:
Ing. Negoita Nicolae




Plan de amplasament
Parcari - Str. Cozia
Pitesti, Jud. Arges

Scara 1:500

Numar parcari : 22


Executant:
Ing. Negoita Nicolae

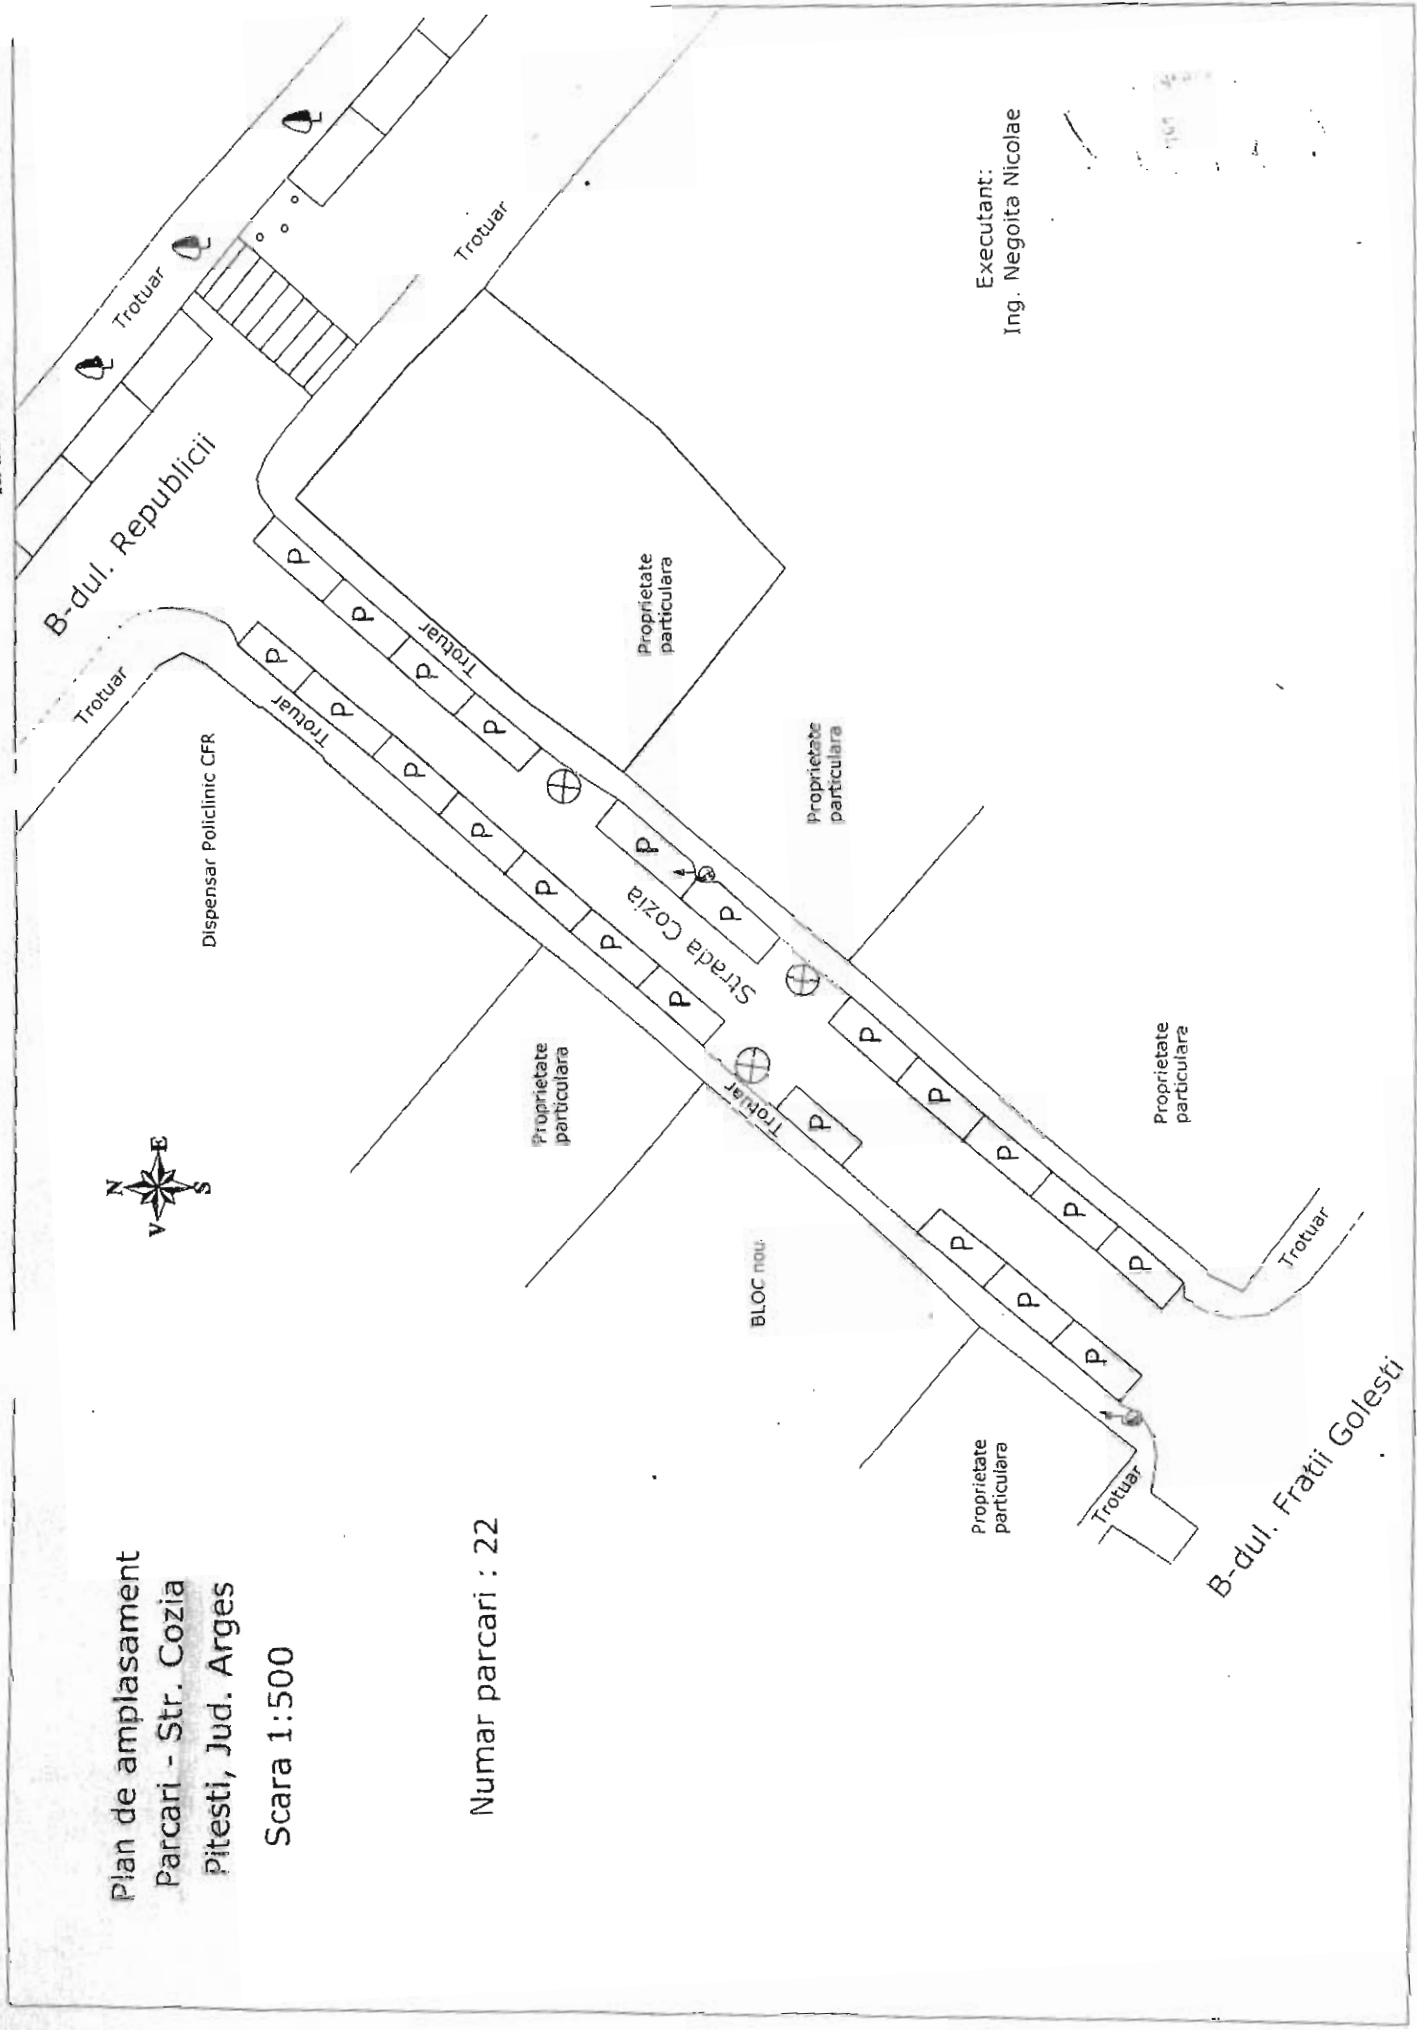

Plan de amplasament
Parcari - Str. Smeurei
Pitesti, Jud. Arges

Numar parcari : 18

Scara 1:500

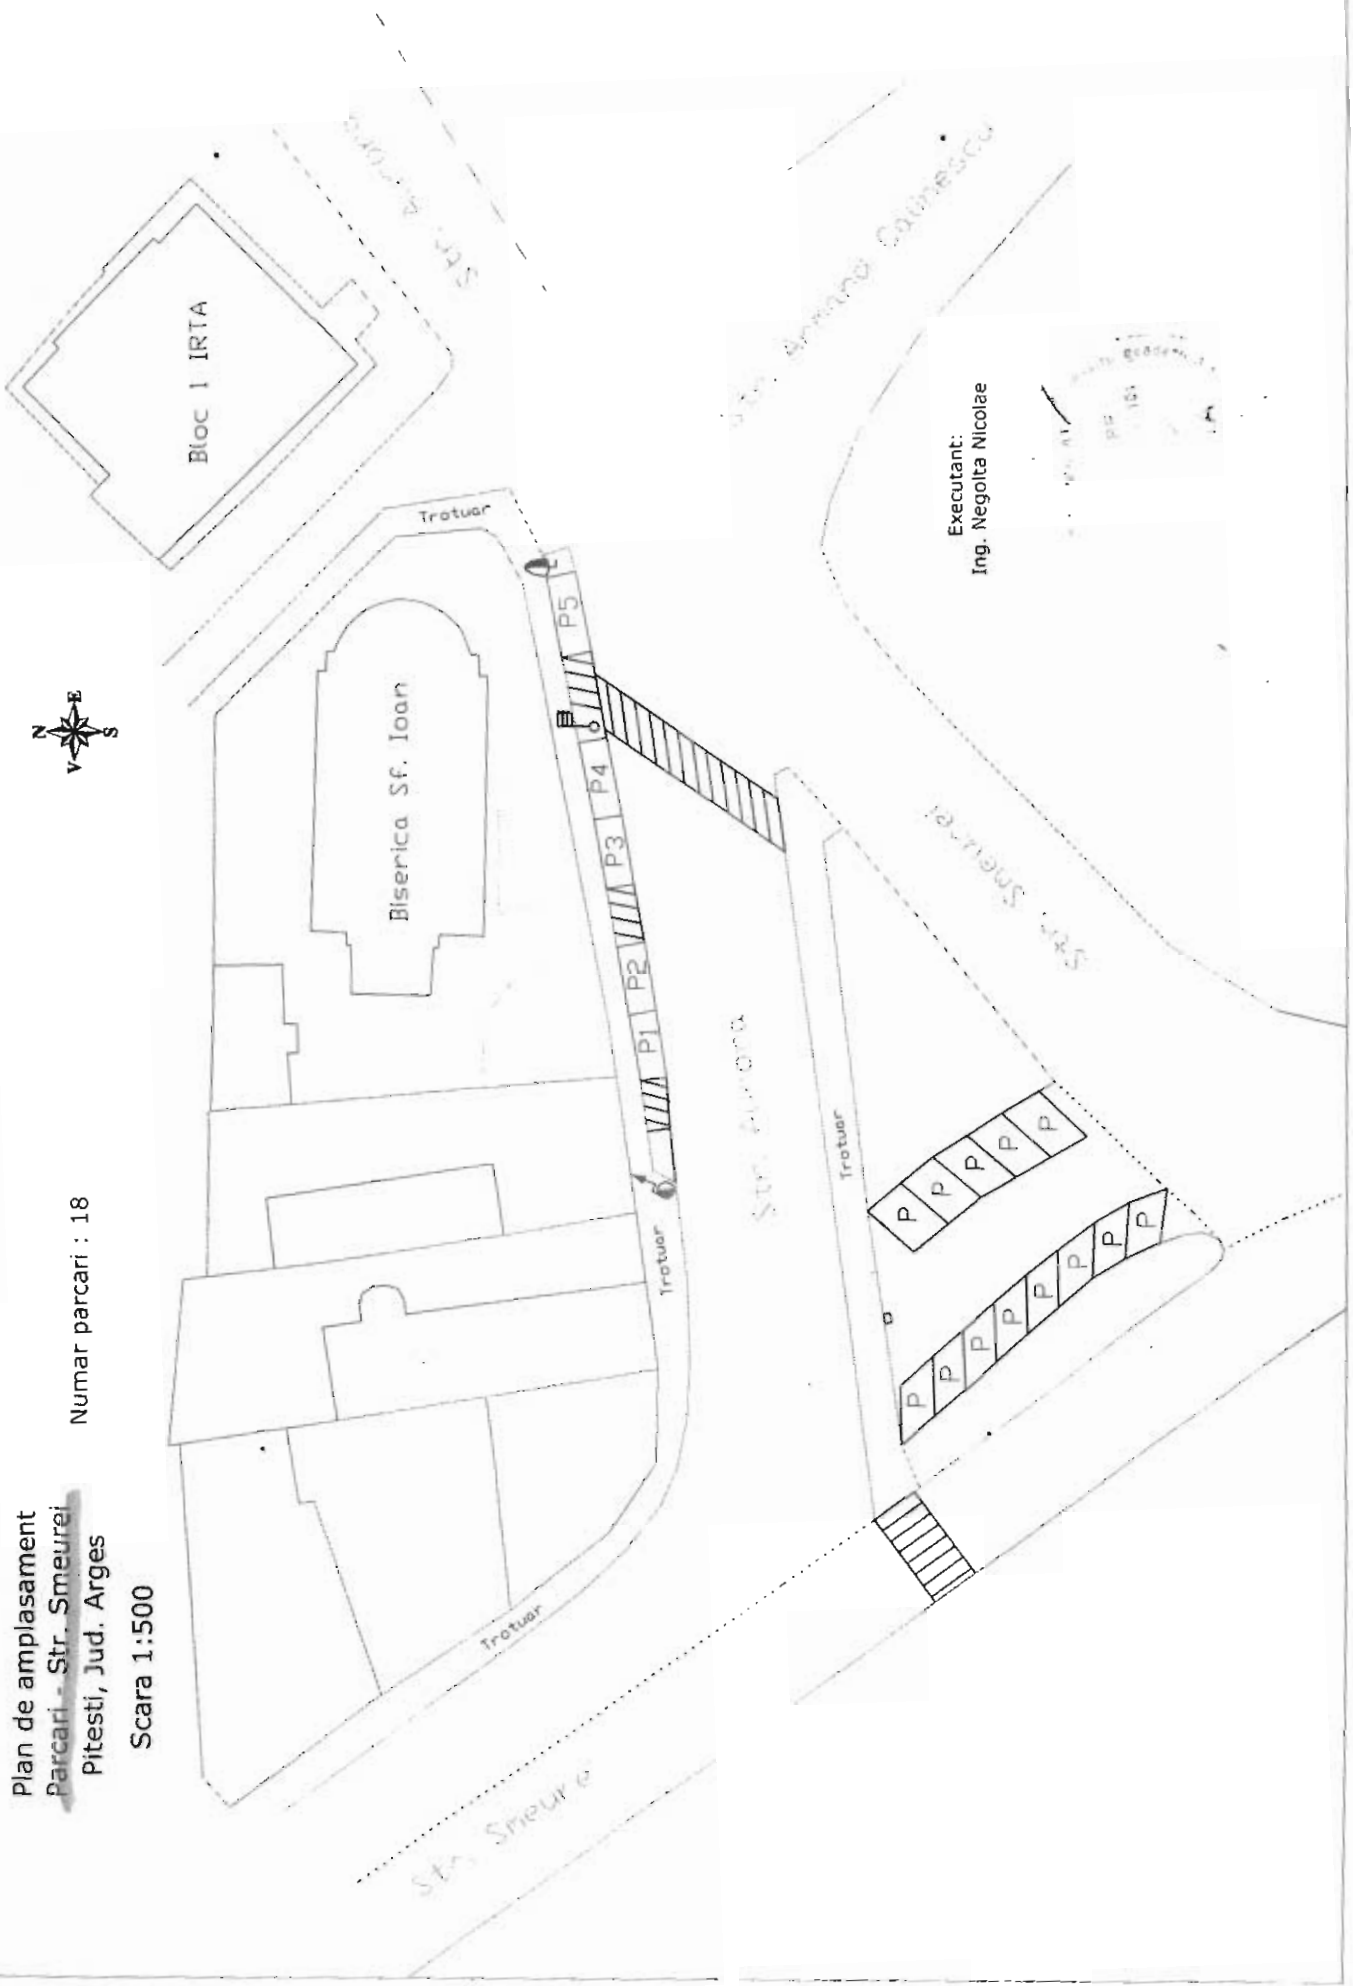


Plan de amplasament
Parcari - B-dul. Republicii
Pitesti, Jud. Arges

Scara 1:500

-plansa 1-


Numar parcari : 58

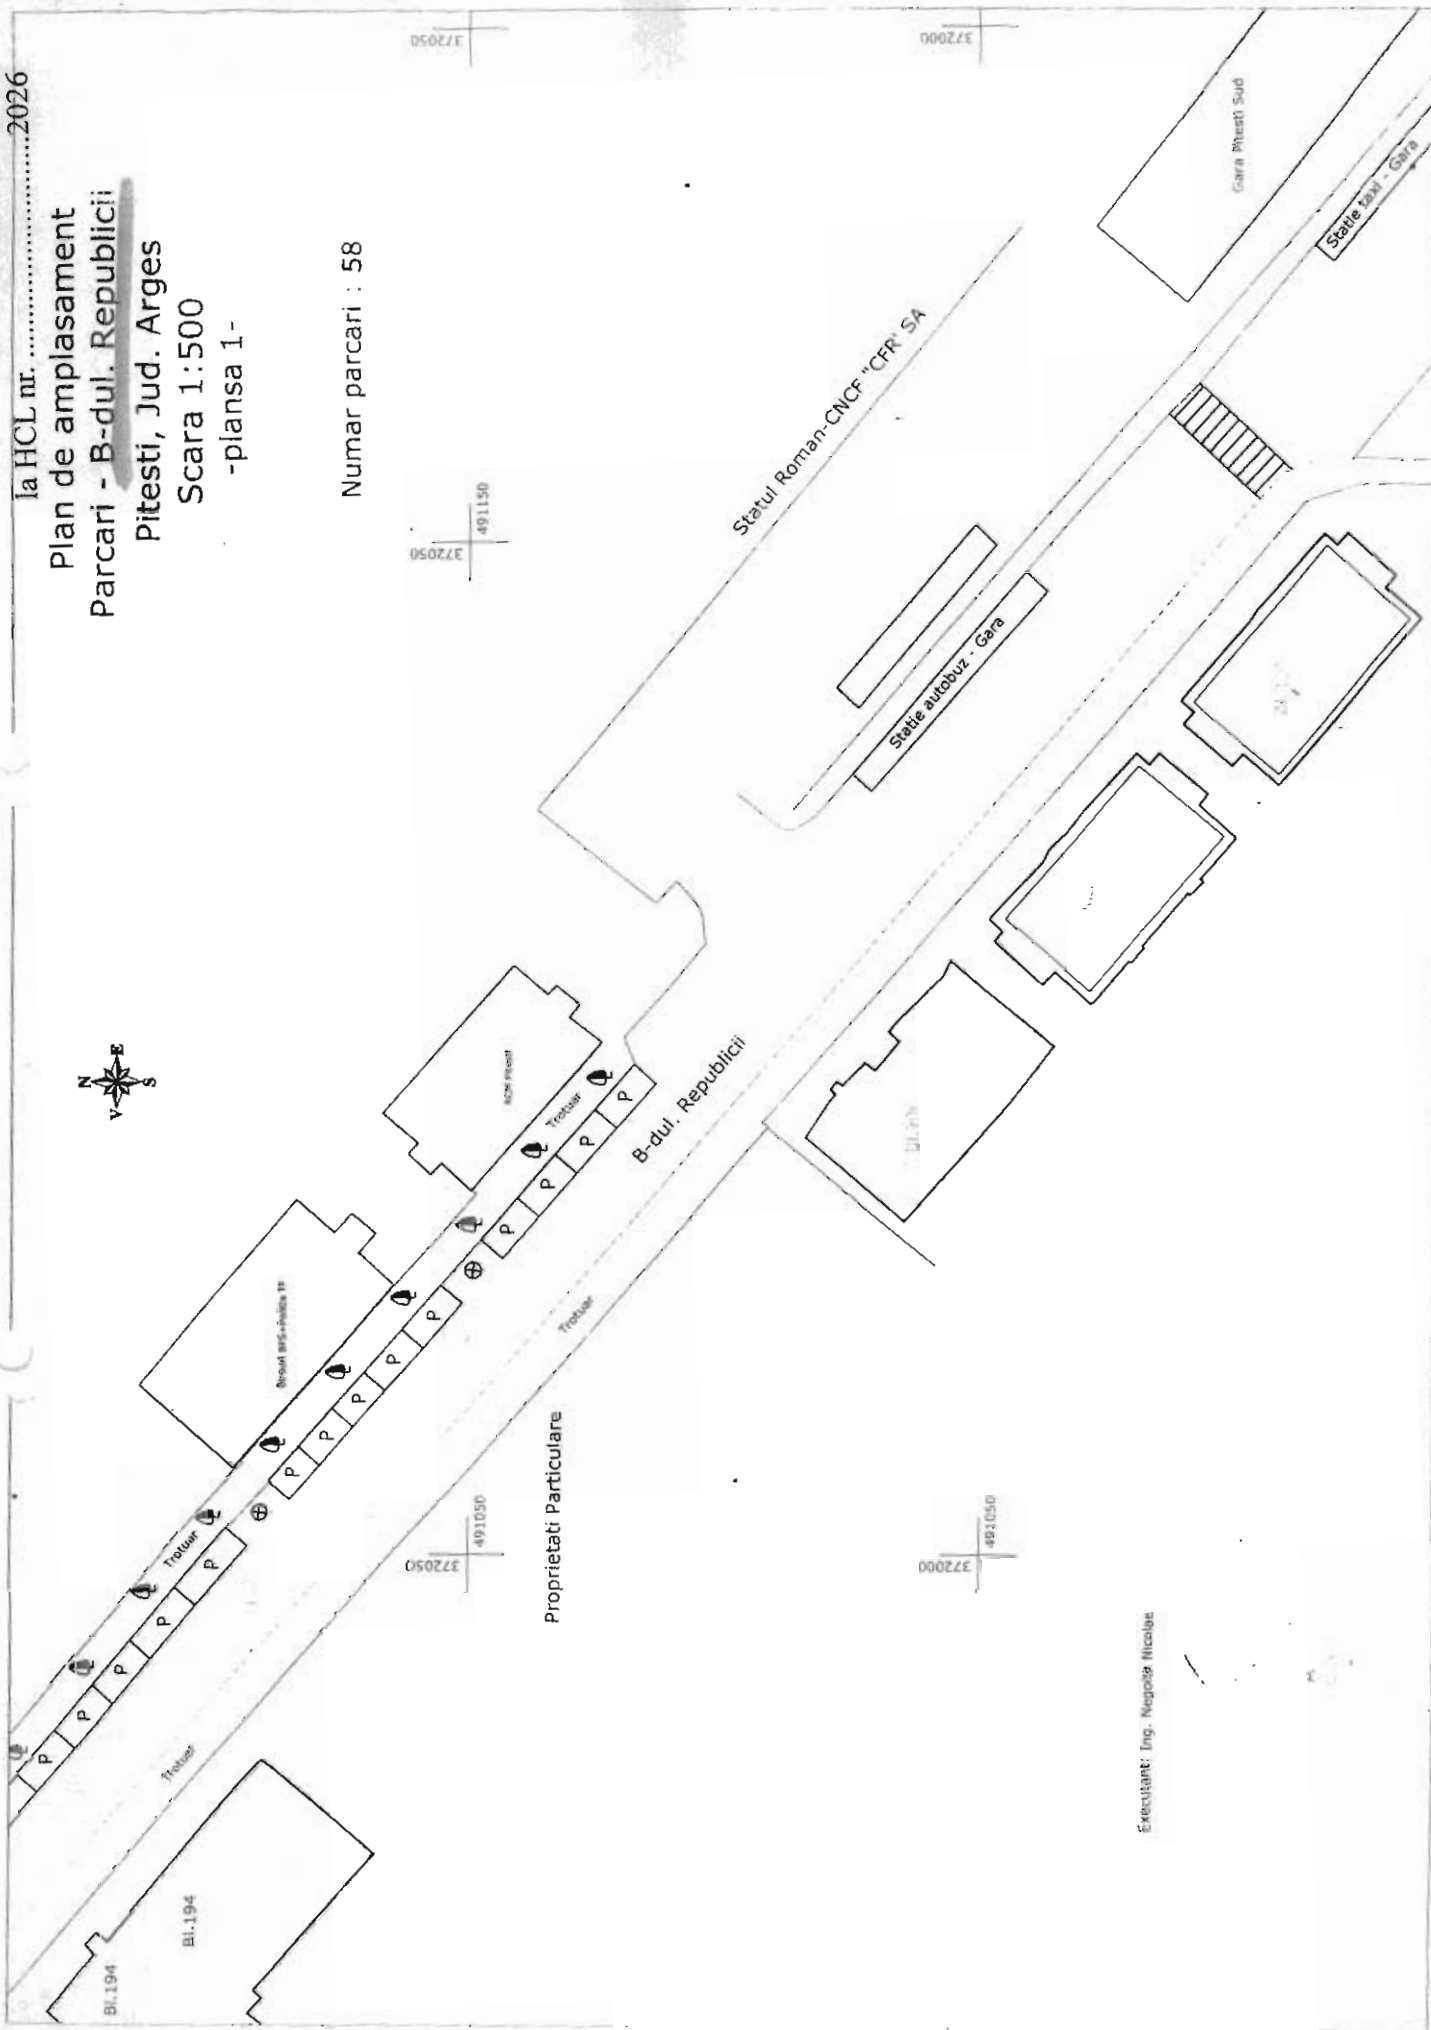

Executant: Ing. Negoiță Nicolae

Plan de amplasament
Parcari - B-dul. Republicii
Pitesti, Jud. Arges
Scara 1:500
-plansa 2-

Numar parcari : 58

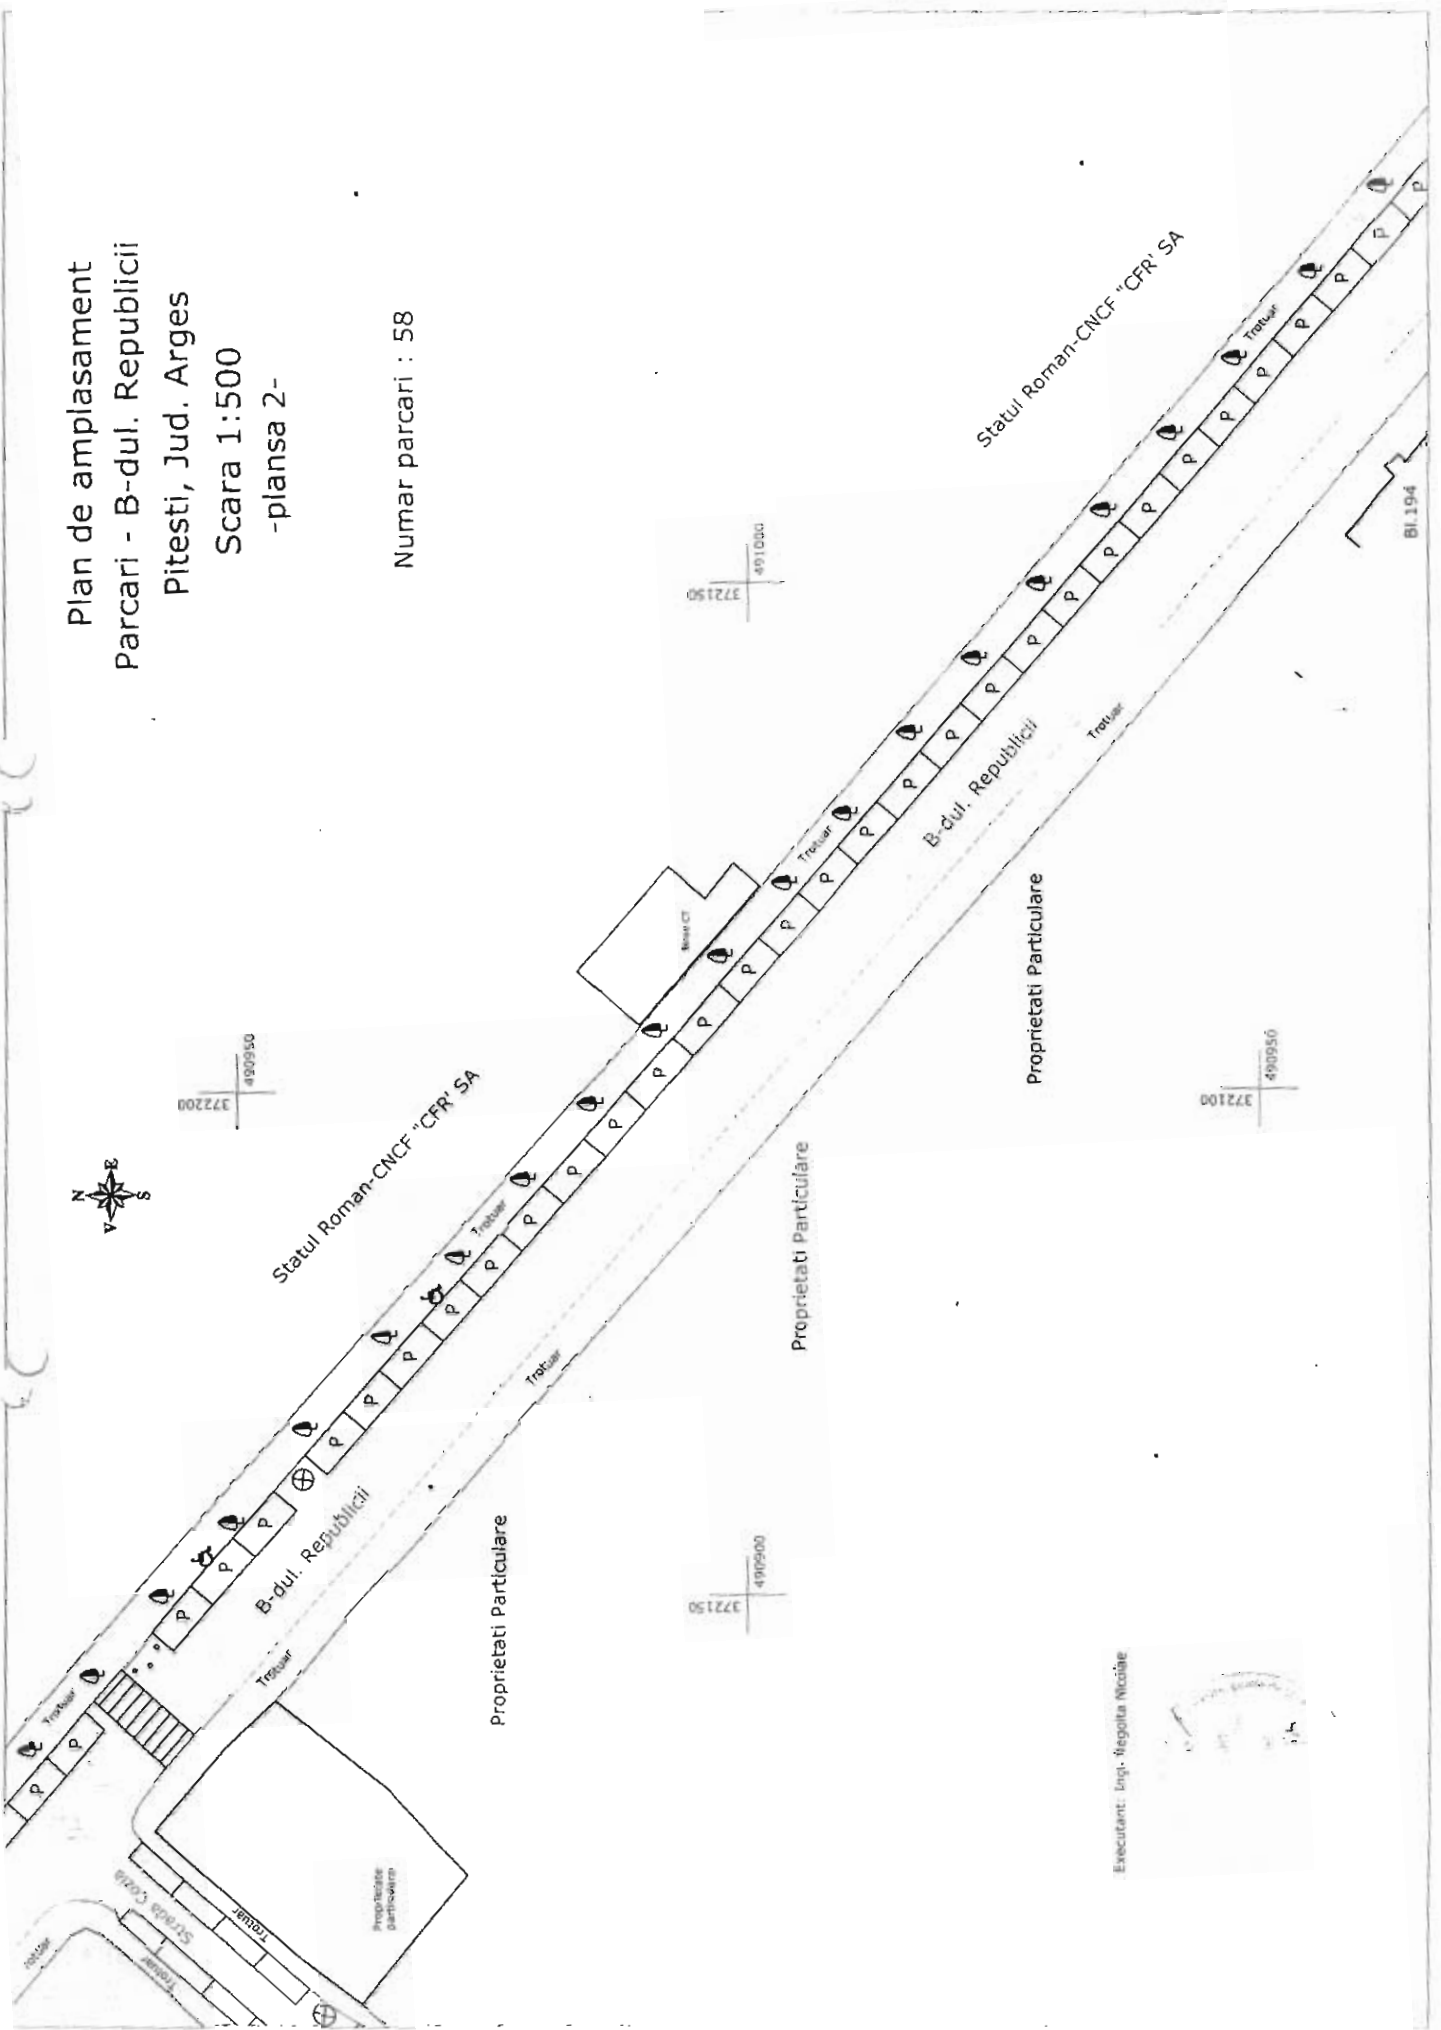


Executant: Inp. Ingolita Nicolae



Plan de amplasament
Parcari - B-dul. Republicii
Pitesti, Jud. Arges
Scara 1:500
-plansa 3-


Numar parcari : 58

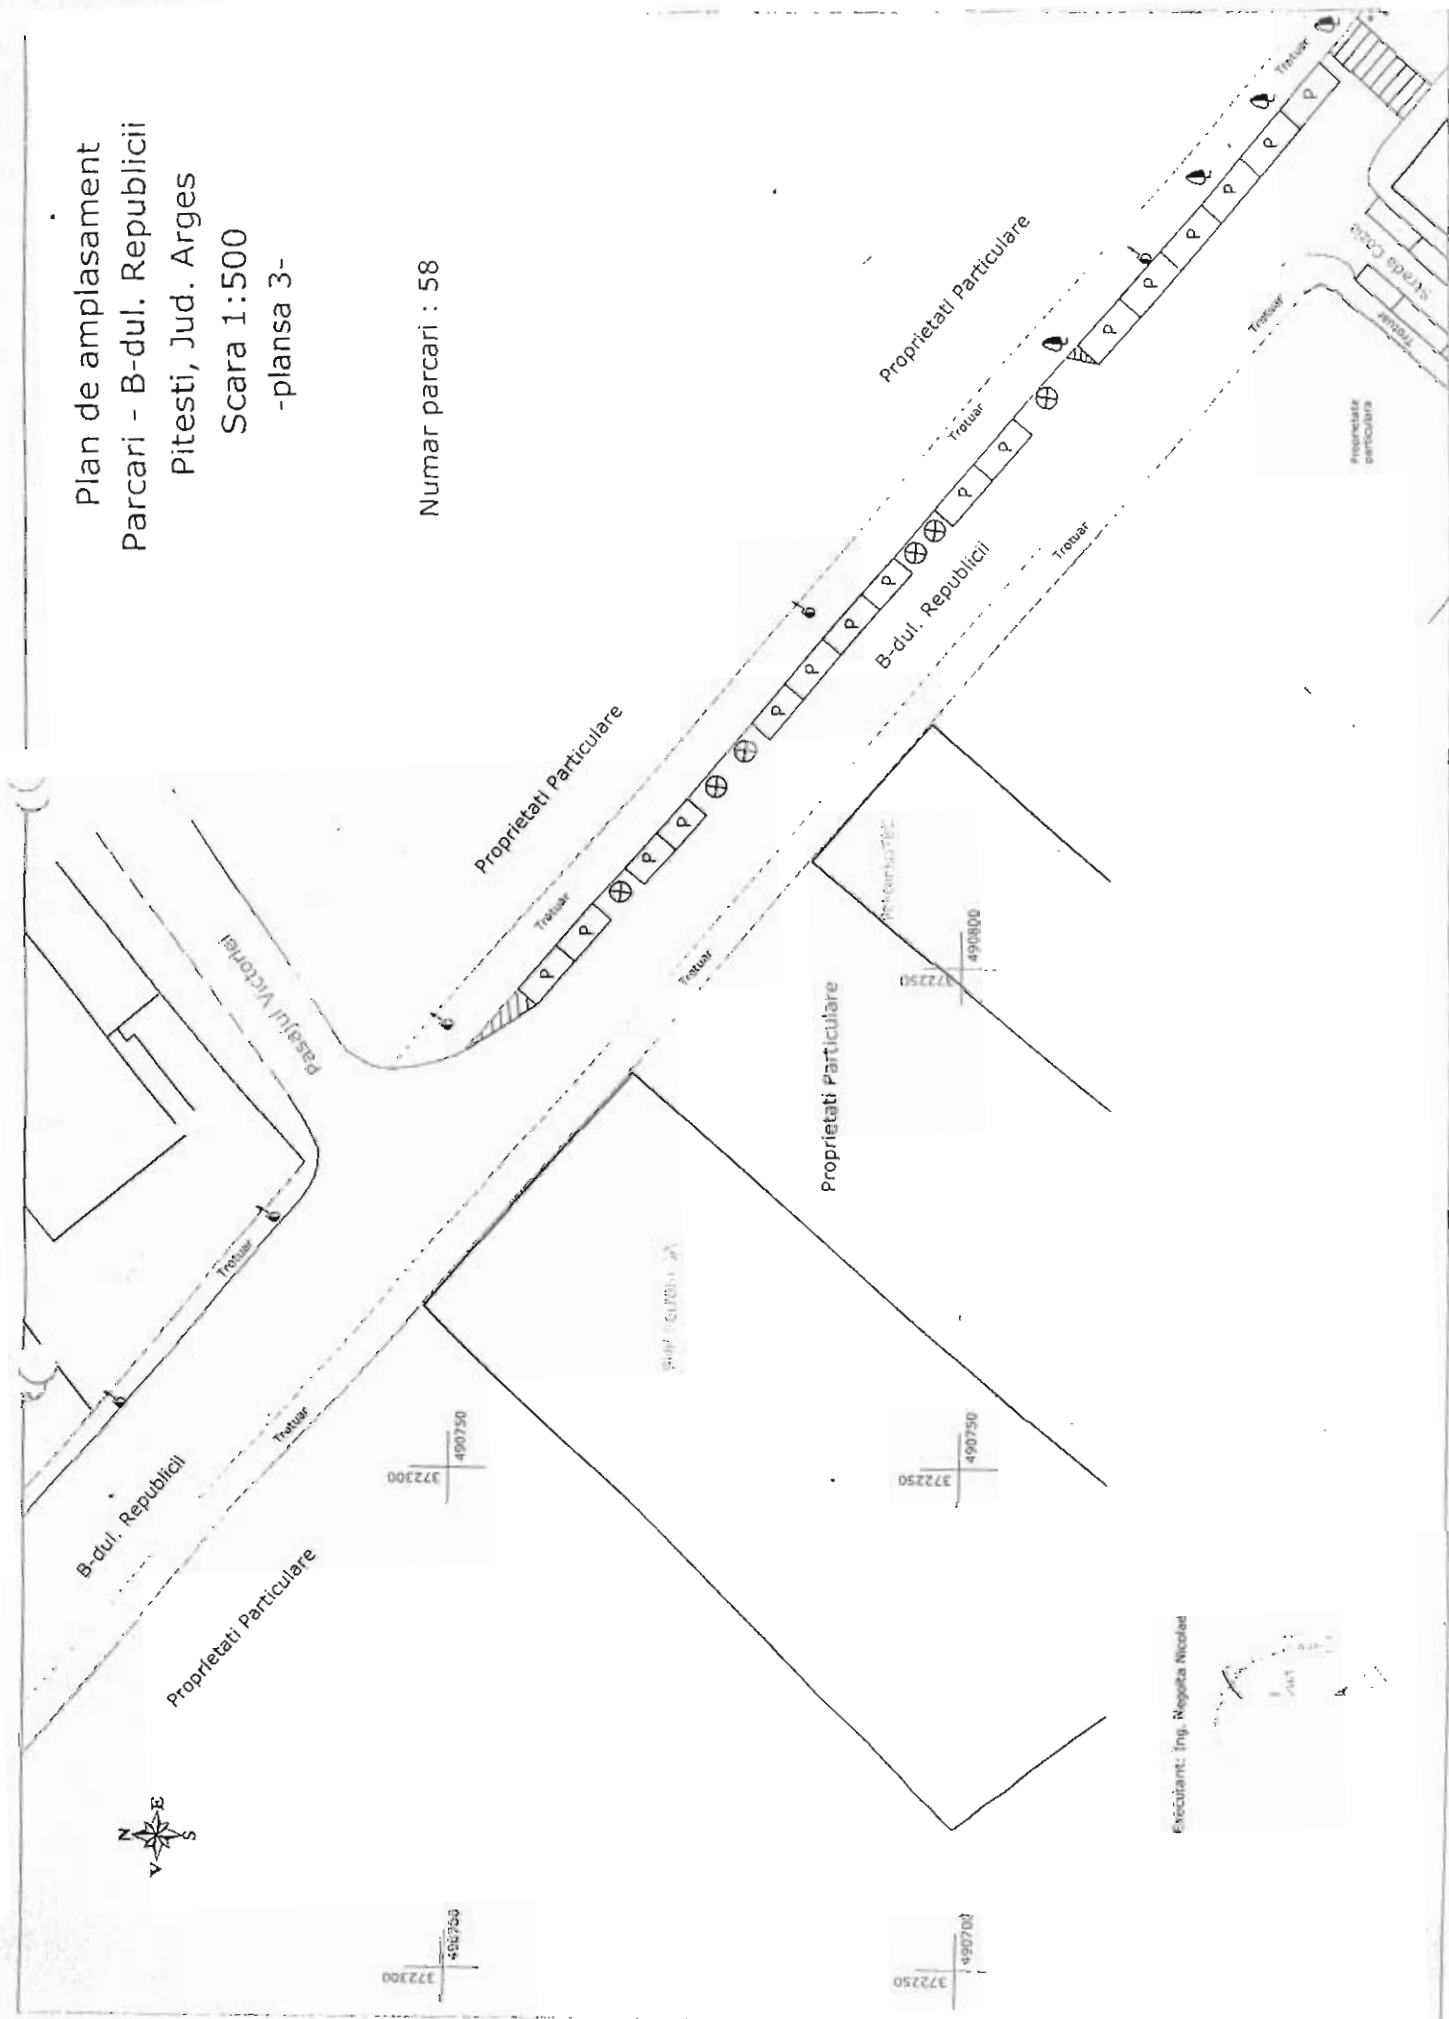

Executant: Ing. Negota Nicolae

Plan de amplasament
Parcari - Str. Ana Ipatescu
Pitesti, Jud. Argos
Scara 1:500

Numar parcari : 22

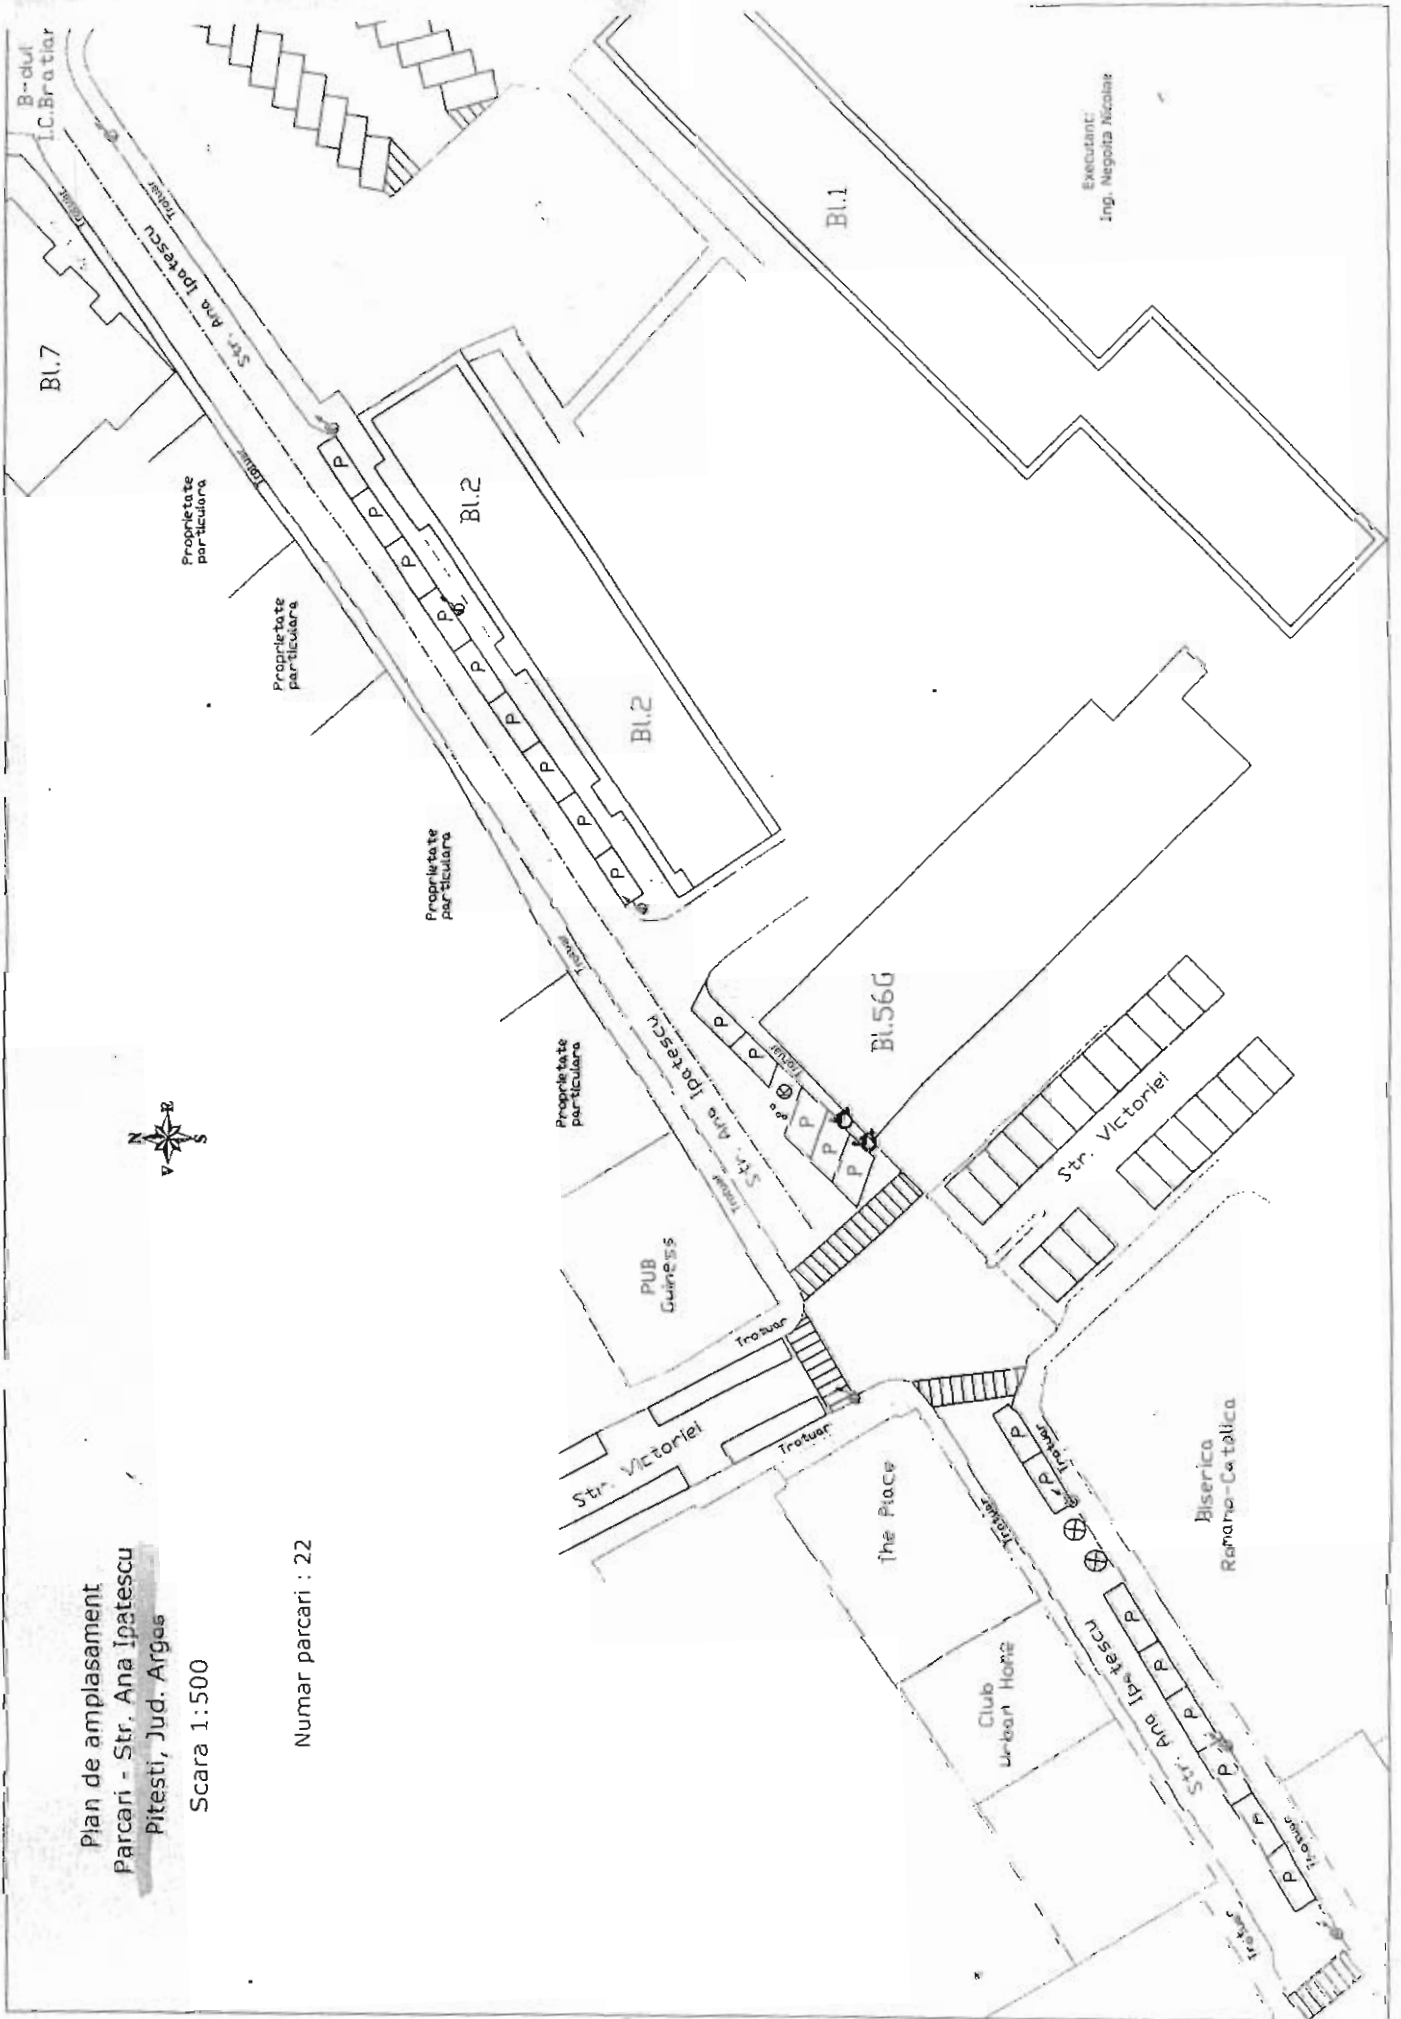

Executant:
Ing. Negota Nicolae