


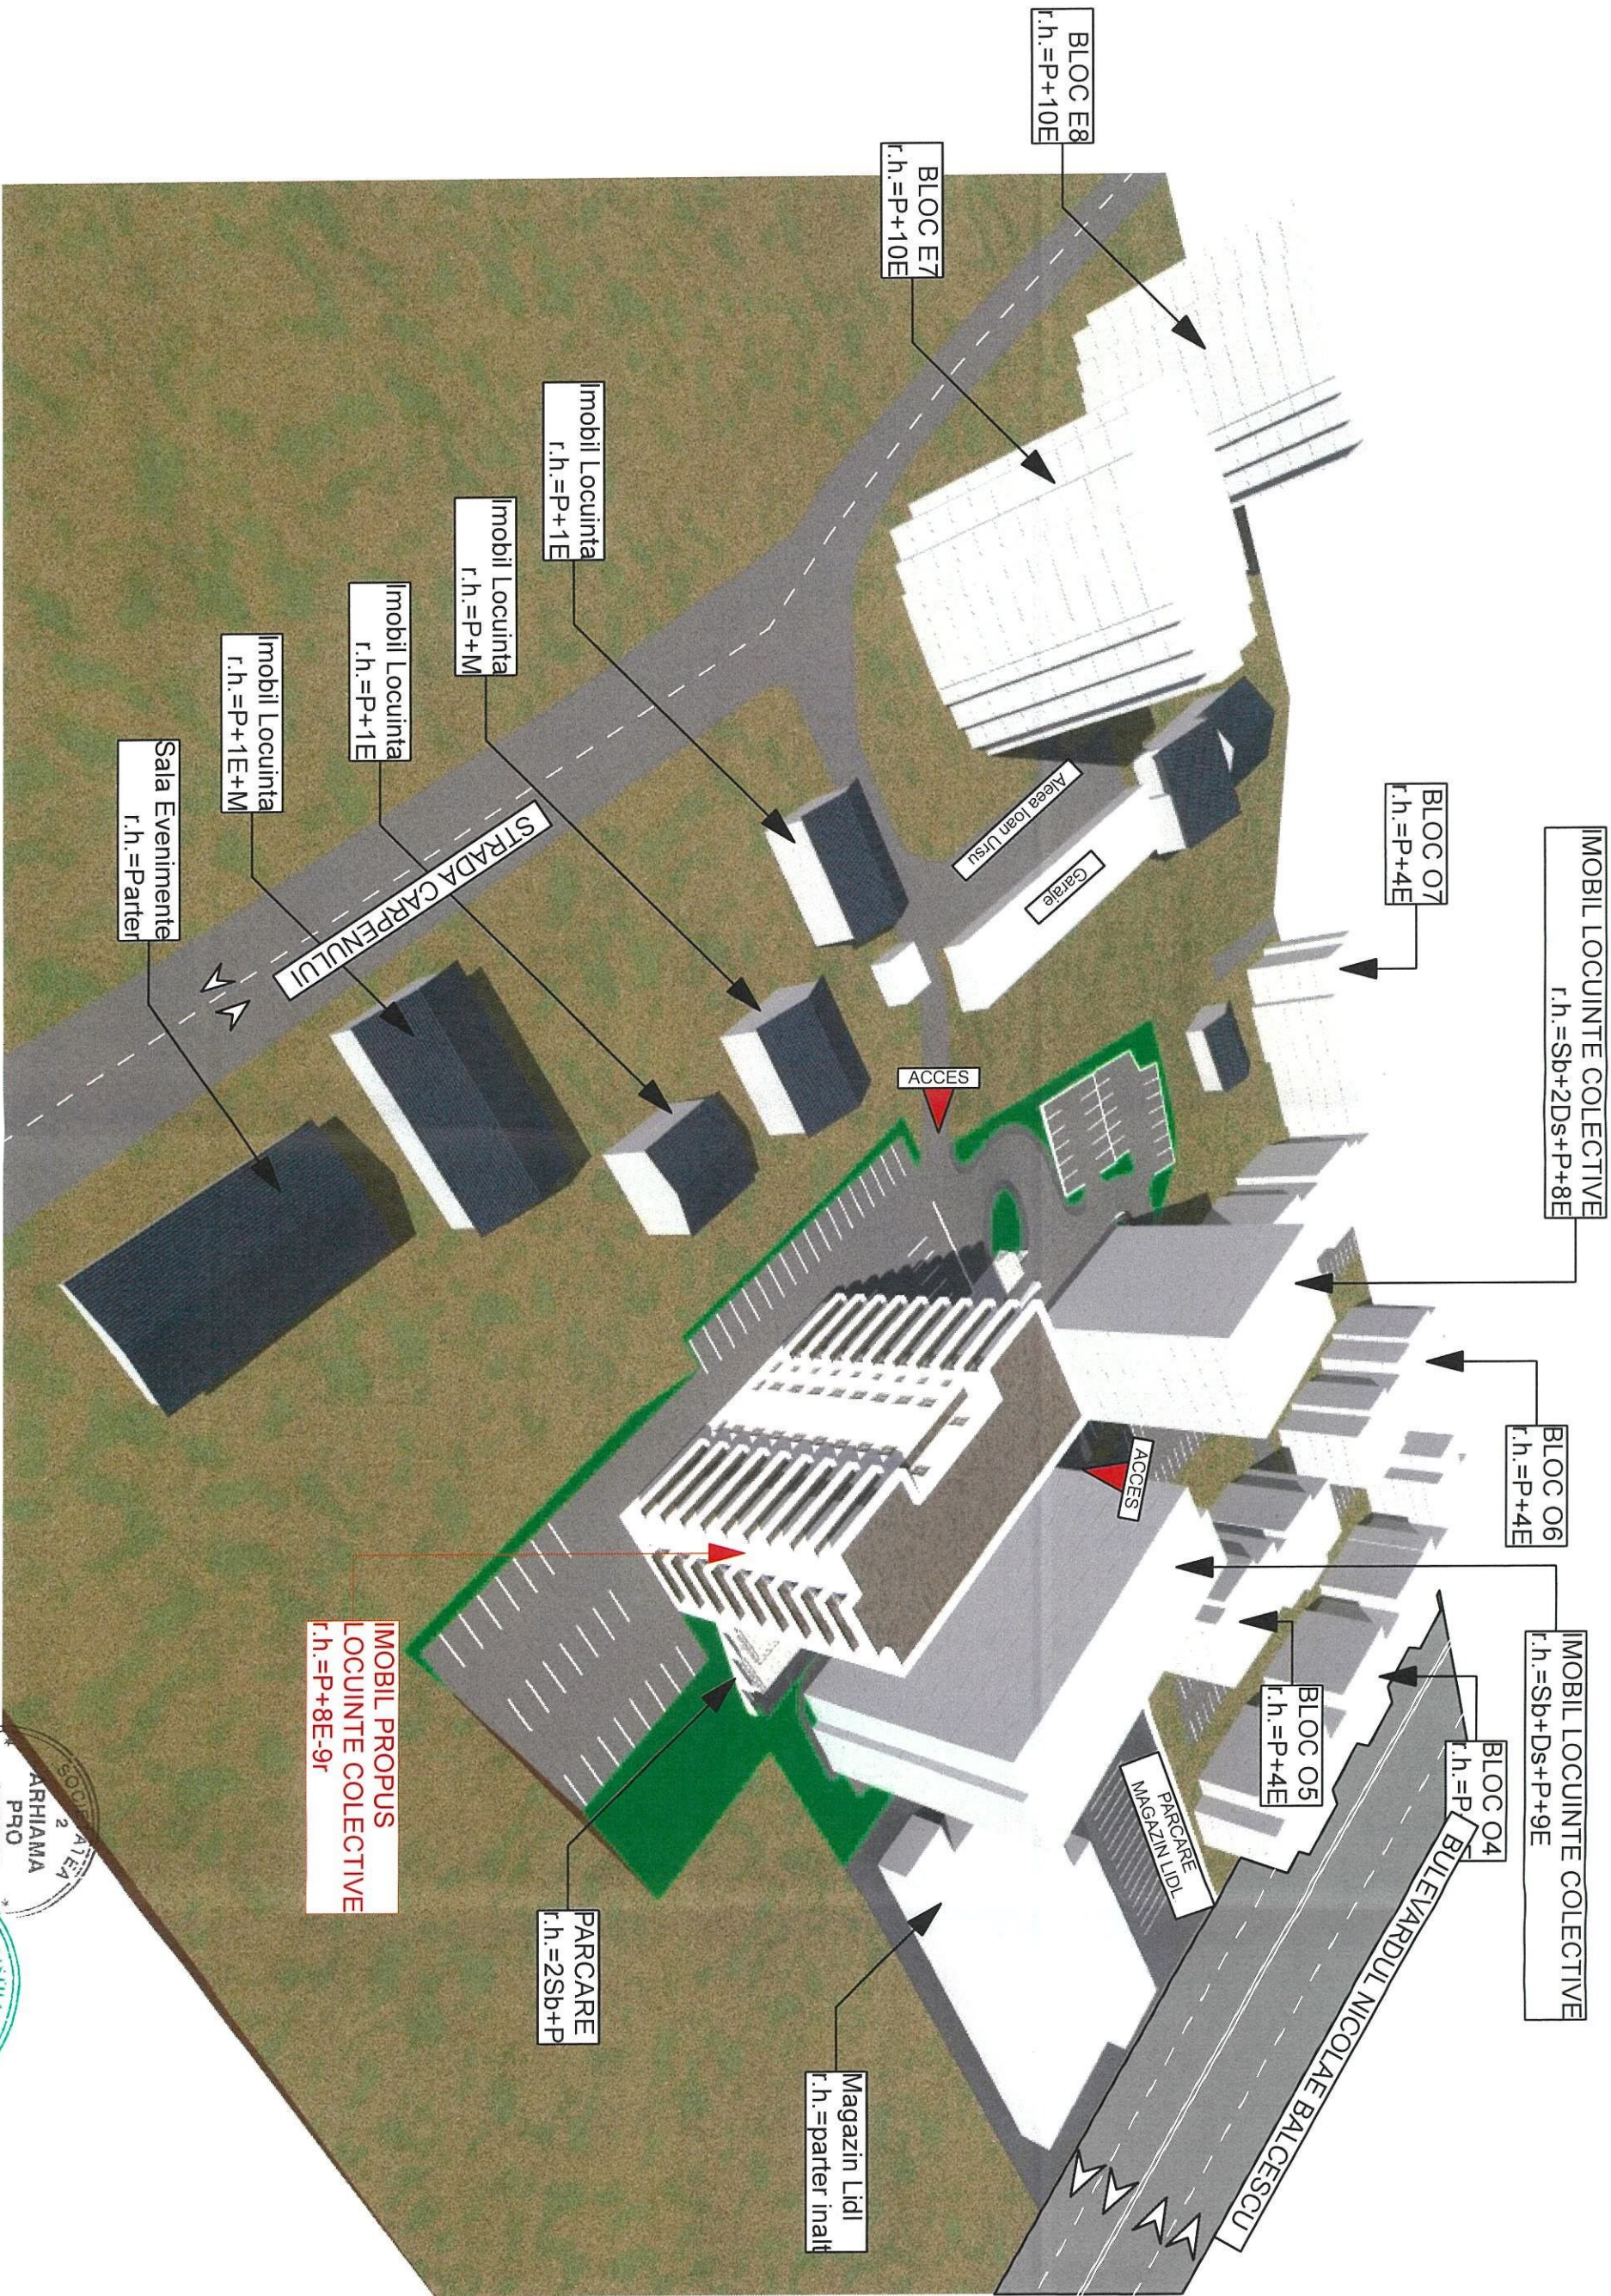

IMOBIL LOCUINTE COLECTIVE
r.h.=Sb+2Ds+P+8E

BLOC 06
r.h.=P+4E

IMOBIL LOCUINTE COLECTIVE
r.h.=Sb+Ds+P+9E

BLOC 04
r.h.=P

BLOC 07
r.h.=P+4E

BLOC 05
r.h.=P+4E

BLOC E8
r.h.=P+10E

BLOC E7
r.h.=P+10E

Imobil Locuinta
r.h.=P+1E

Imobil Locuinta
r.h.=P+M

Imobil Locuinta
r.h.=P+1E

Imobil Locuinta
r.h.=P+1E+M

Sala Evenimente
r.h.=Parter

ACCES

ACCES

PARCARE
MAGAZIN LIDL

Magazin Lidl
r.h.=parter inalt

PARCARE
r.h.=2Sb+P

IMOBIL PROPUȘ
LOCUINTE COLECTIVE
r.h.=P+8E-9r

PROIECTANT: S.R.L. ARHIAMA PRO DESIGN S.R.L. S.C. ARHIAMA PRO DESIGN S.R.L. PITEȘTI 110069, strada Ștefan cel Mare, nr. 30B. TEL. 0248287170, 0723958020 Elena Amalia N.				BENEFICIAR: S.C. ENERGOMONTAJ GRUP S.R.L. mun. PITEȘTI, zona ALEEA IOAN URȘU, NR. 25, Județ ARGEȘ				PR. NR. 76/2023
SPECIFICATIE	NUME	SEMNATURA	SCARA	TITLU PROIECT: INTOCMIRE PUZ CONSTRUIRE IMOBIL LOCUINTE COLECTIVE CU FUNCȚIUNI COMPLEMENTARE				FAZA P.U.Z.
SEF PROIECT	arh. Amalia GUGU	[Signature]	1/50					
PROIECTAT	arh. Amalia GUGU	[Signature]	1/50					
REDACTAT	arh. Amalia GUGU	[Signature]	1/50	TITLU PLANSĂ: VOLUMETRIE PROPUSĂ				PL. NR. U6-1