


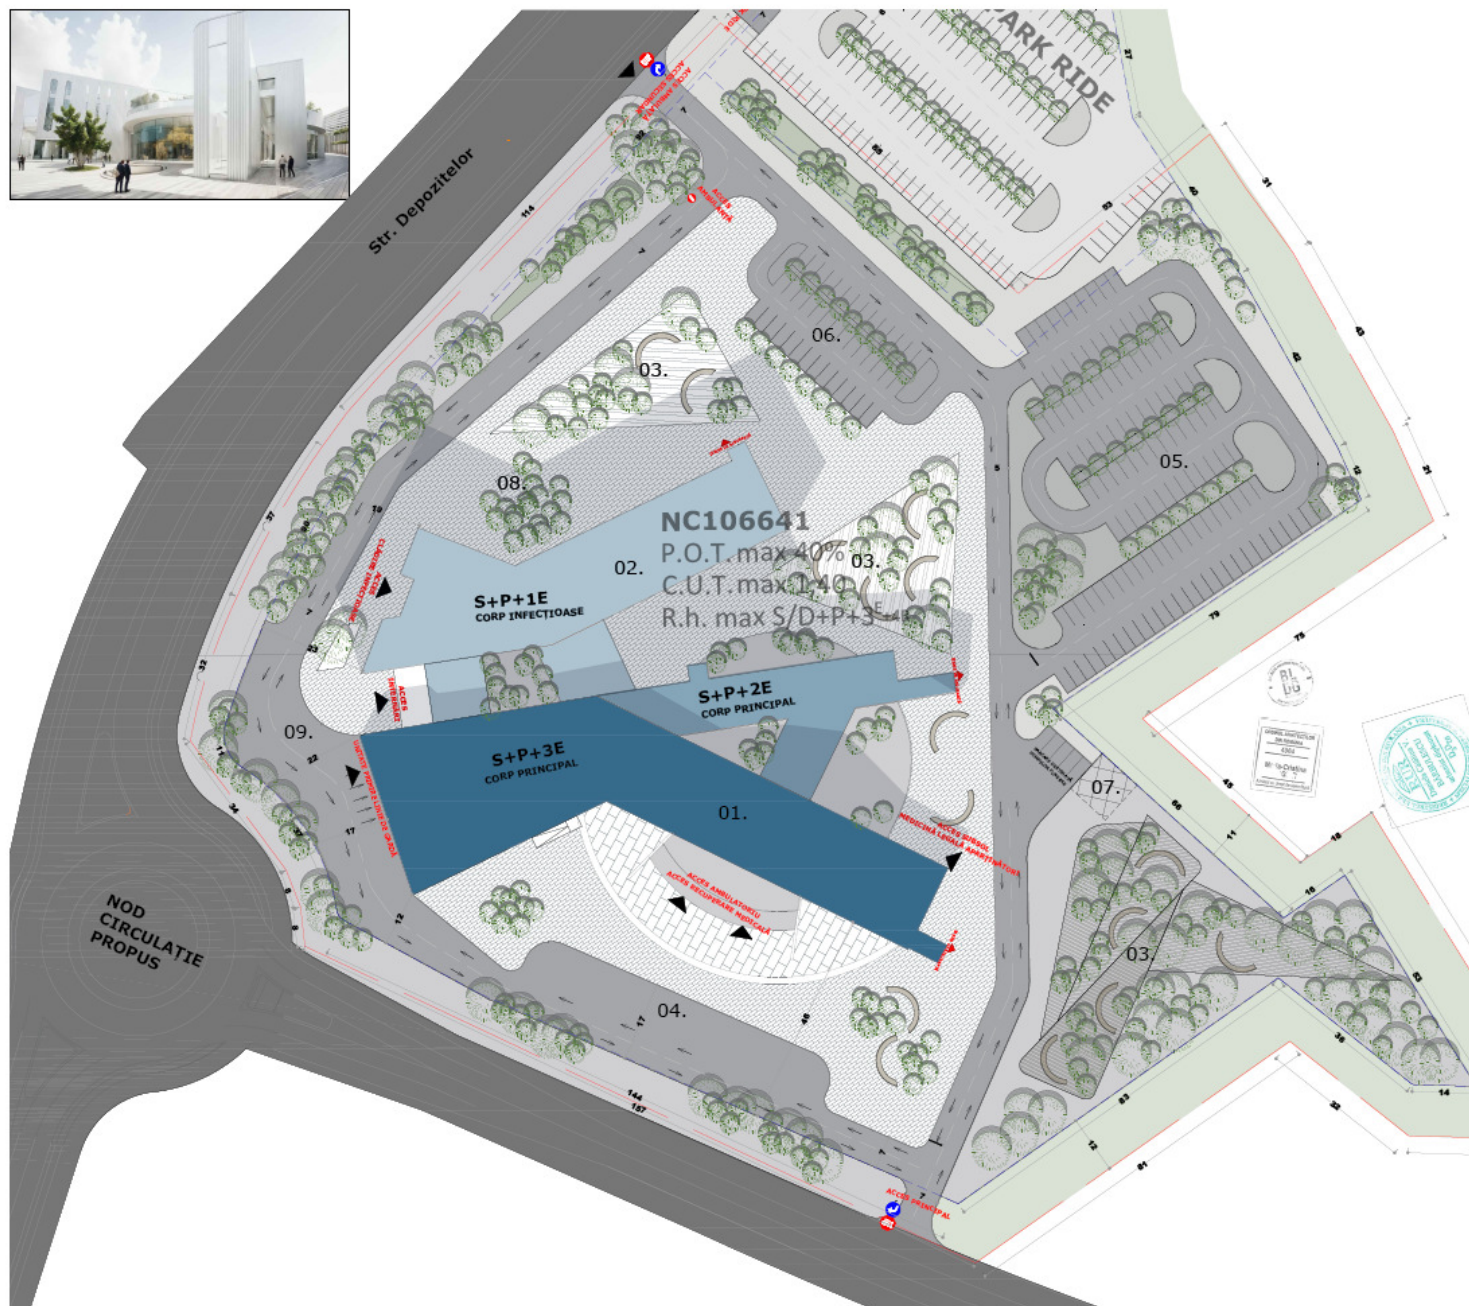

ELABORARE P.U.Z. CU SCOATERE DIN
FOND FORESTIER ÎN VEDEREA REALIZĂRII
INVESTIȚIEI
"SPITAL PITEȘTI"

LEGENDĂ

-  LIMITĂ TEREN DESTINAT INVESTIȚIEI
 LIMITĂ SUPRAFAȚĂ EDIFICABILĂ
 IMOBIL CORP PRINCIPAL PROPUS $R_h = P + 3E$
 IMOBIL CORP PRINCIPAL PROPUS $R_h = P + 2E$
 IMOBIL INFECȚIOASE PROPUS $R_h = P + 1E$
 SPAȚII VERZI AMENAJATE
 AMENAJĂRI PIETONALE ÎN INTERIORUL INCINTEI
 CIRCULAȚII CAROSABILE ÎN INTERIORUL INCINTEI
 CIRCULAȚII PIETONALE ÎN INTERIORUL INCINTEI
 ACCESE
 ZONĂ DESTINATĂ PARK RIDE

01.CORP PRICIPAL RH=S+P+3E
02.CORP INFECTIOASE RH=S+P+1E
03.SPAȚIU VERDE
04.ZONĂ AUTO PRIMIRE PACIENȚI
05.PARCARE VIZITATORI
06.PARCARE PERSONAL MEDICAL
07.ZONĂ DEȘEURI MEDICALE/MENAJER
08.ZONĂ DEȘEURI MEDICALE CORP INFECTIOASE
09. ZONĂ DESTINATĂ AMBULANTELOR - PRIMIRE LINIE DE GARDĂ

U.T.R. MIS - Subzonă mixtă formată de instituții publice din domeniul sănătății

INDICATORI	PROCESSI
P.O.T. Max.	40%
H max.	25m
PERCENT MINIM SPATIU VERDE	20%

SUPRAFAȚA CE E GENERAT P.U.Z. = 44.407 mg

U.T.R. MIS - Subzonă mixtă formată de instituții și dotări publice din domeniul sănătății

ZONE FUNCȚIONALE	SC mp	POT %
Suprafețe ocupate de imobile spităli și funcțiunile aferente acestora	6.344	14,29%
Suprafața ocupată de parcuri personale și vizitatori	6.420	14,46%
Suprafața circulației auto	10.523	24,69%
Spații destinate deservirilor medicale și menajere	250	0,45%
Spații amenajate petendre	8.250	18,58%
Spații verzi amenajate	12.270	27,63%
Total	44.407	100%

INVENTAR SUPRAFETE IMOBILE

	Nivel	
Corp principal	Subsol	
	Parter	4
	Etag 1	4
	Etag 2	3
	Etag 3	2
	Total	16
Corp infectioase	Subsol	
	Parter	1
	Etag 1	1
	Total	3
TOTAL S deat		18
TOTAL S, corpu		19



BENEFICIAR

PRIMĂRIA MUNICIPIULUI DE PITEST



PROJECTANT GENERAL

BLOG ARCHITECTURE S.
Blog Architecture S.



--	--

ELABORATE P.U.Z. C








--	--