


BILANT TERITORIAL EXISTENT / PROPUȘ pt. nr. cad. 93539					
EXISTENT			PROPUȘ		
ZONIFICARE FUNCȚIONALĂ	Suprafața m²	Categoria de folosință teren	Zona funcțională propusă	Zona/spații construcții propuse	Proiect nr.
Nr. cad. 93539	Intravilan, cf. extras CF nr. 93539	2238,00	ARABIL	L - zona pentru locuințe individuale	76,17
TOTAL	2238,00 m²			2238,00 m²	100

BILANT TERITORIAL EXISTENT / PROPUȘ pt. nr. cad. 104575					
EXISTENT			PROPUȘ		
ZONIFICARE FUNCȚIONALĂ	Suprafața m²	Categoria de folosință teren	Zona funcțională propusă	Zona/spații construcții propuse	Proiect nr.
Nr. cad. 104575	Intravilan, cf. extras CF nr. 104575	4300,00	ARABIL	L - zona pentru locuințe individuale	66,35
TOTAL	4300,00 m²			4300,00 m²	100

Inventar coordonate Stereo 70 puncte de contur nr. cad. 104575		
Nr. crt.	X	Y

Inventar coordonate Stereo 70 puncte de contur nr. cad. 93539		
Nr. crt.	X	Y

INDICATORI URBANISTICI PROPUȘI pt. nr. cad. 93539, 104575:		
Procentul de Ocupare a Terenului (P.O.T.)	Coefficientul de Utilizare a Terenului (C.U.T.)	H _{max} la cornișă
Locuire = max 35,00 % Sp = max 10%	Locuire = max 1,00; Sp = max 0,20;	Locuire - P + 1E - M - max 6,00m; Sp - P - max 3,00m

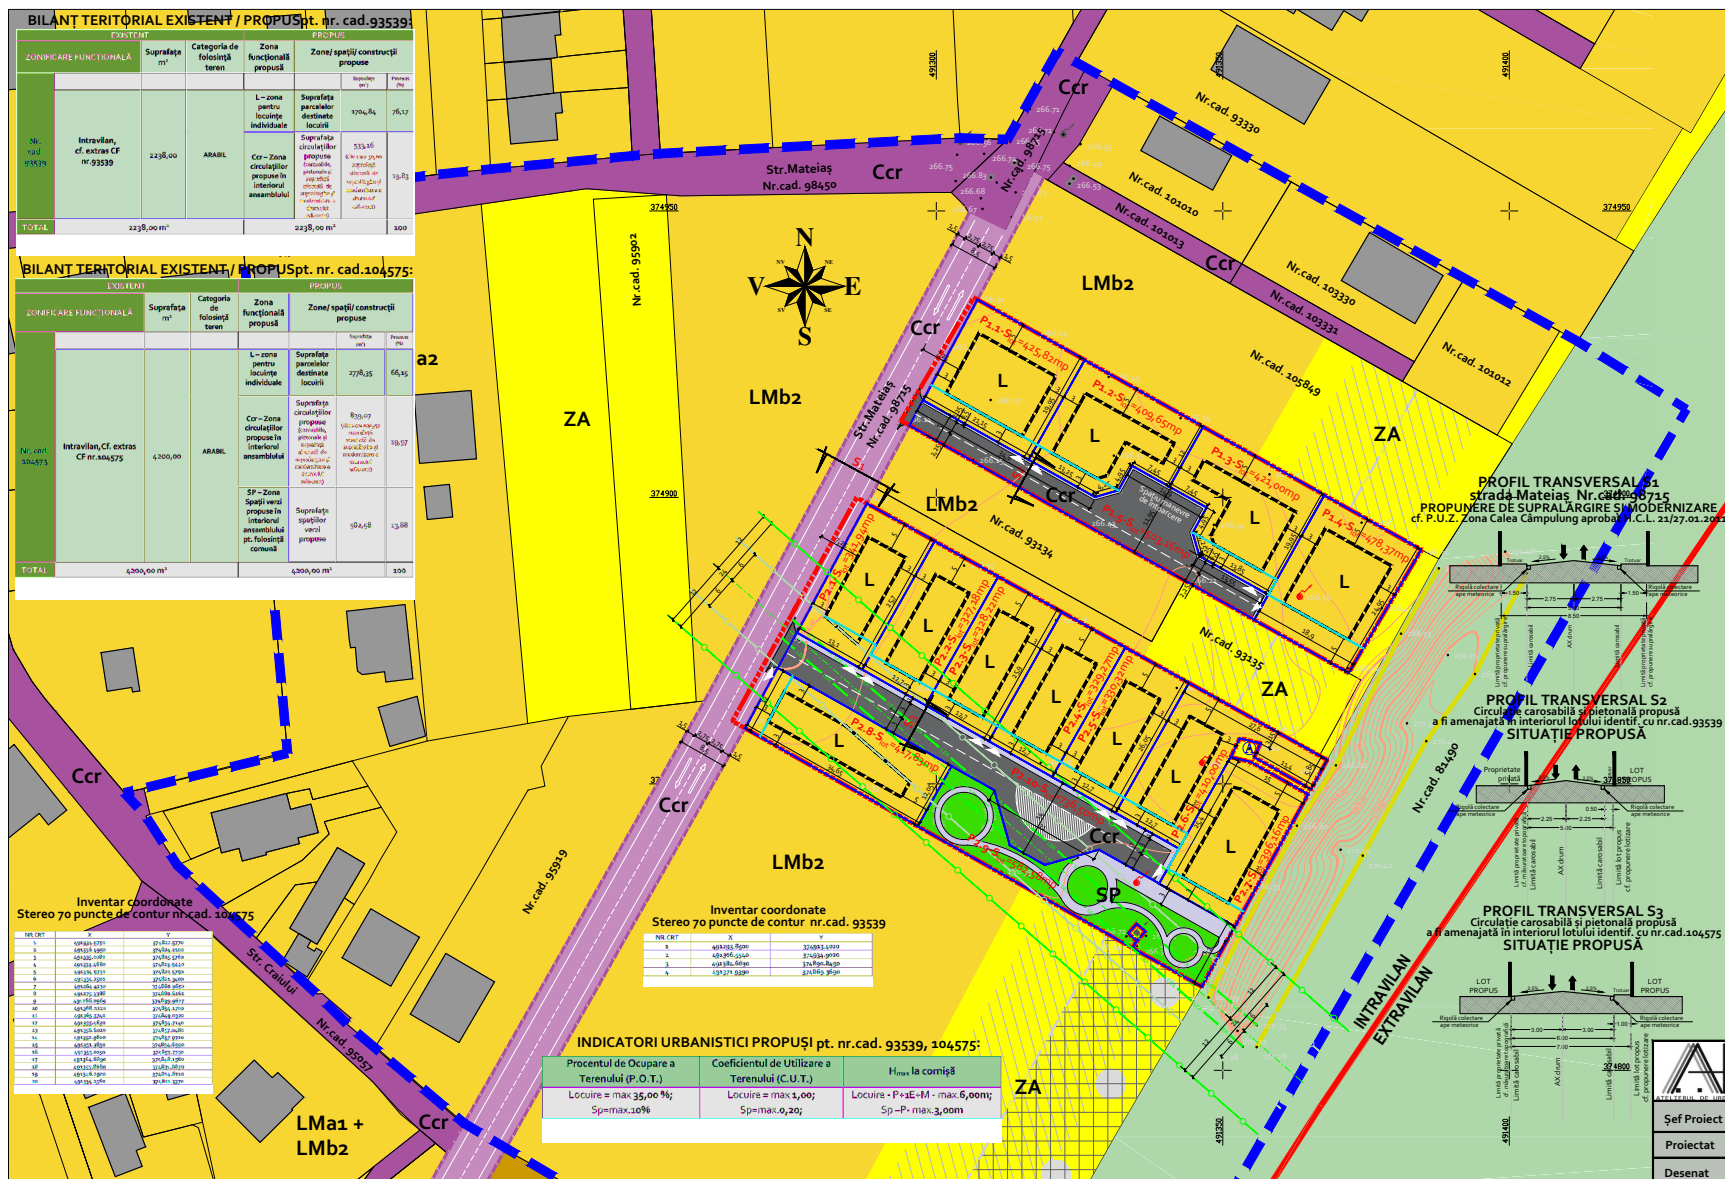

PLAN URBANISTIC ZONAL
pentru dezmembrare, parcelare, ridicare interdicție de construire, schimbare zonă funcțională și reglementare urbanistică în vederea realizării investiției:

"CONSTRUIRE LOCUINȚE UNIFAMILIALE"

LEGENDĂ

LIMITE:

- Limită intravilan existent cf. PUG aprobat
- Limita teritoriului studiat
- Limita de proprietate a terenurilor ce fac obiectul de studiu al prezentei documentații/reglementare
- Limită lot propus prin parcelare
- Limită edificabil maxim propus
- Aliniere propusă pentru edificabilul maxim propus

ZONIFICARE FUNCȚIONALĂ:

- Construcții existente
- Zonă pentru locuire individuală și funcțiuni complementare
- Zonă arabil cu caracter de protecție
- Spații verzi propuse pentru loisir/folosință comună
- Amenajări cursuri de apă
- Curs de apă - Râul Doamnei
- Dig

CIRCULAȚII:

- Circulație carosabilă publică
- Circulație carosabilă cu propunere de supralărgire și modernizare
- Culor supralărgire și modernizare, cf. P.U.Z. Zona Calea Cămpului aprobat H.C.L. 21/27.01.2011
- Circulație carosabilă privată, drum propus pentru accesul către loturile propuse
- Circulație pietonală propusă

ECHIPARE EDILITARĂ:

- Stâlp electricitate
- Stâlp electricitate defaectat
- LEA 20Kv
- LEA defaectată (inexistentă pe teren)
- Cămin foraj apă
- Cămin vizitare

ZONĂ PROTECȚIE / INTERDICȚII:

- Limită zonă protecție LEA 20Kv
- Zonă protecție LEA defaectată (inexistentă pe teren)
- Zonă protecție foraj cf. P.U.Z. Zona Calea Cămpului aprobat H.C.L. 21/27.01.2011

PROFIL TRANSVERSAL S1
PROPUNERE DE SUPRALĂRGIRE ȘI MODERNIZARE
cf. P.U.Z. Zona Calea Cămpului aprobat H.C.L. 21/27.01.2011

PROFIL TRANSVERSAL S2
Circulație carosabilă și pietonală propusă
a fi amenajată în interiorul lotului identifi. cu nr. cad. 93539
SITUAȚIE PROPUȘĂ

PROFIL TRANSVERSAL S3
Circulație carosabilă și pietonală propusă
a fi amenajată în interiorul lotului identifi. cu nr. cad. 104575
SITUAȚIE PROPUȘĂ

ATELIERUL DE URBANISM srl
13/297/2021, CUI 45400856
com. Stoinic, jud. Argeș, tel. 0753 118 797
info@atelierurbanism.ro

PLAN URBANISTIC ZONAL
pentru dezmembrare, parcelare, ridicare interdicție de construire, schimbarea zonă funcțională și reglementare urbanistică în vederea realizării investiției:

"CONSTRUIRE LOCUINȚE UNIFAMILIALE"

Beneficiar / Adresă amănuntată

Scara: 1:500

Data: 2024

REGLEMENTĂRI URBANISTICE
ZONIFICARE FUNCȚIONALĂ

Proiect nr. CP527/2023

Faza: P.U.Z. obținere aviz

Planșa nr. U 03