PLAN URBANISTIC GENERAL

COMUNA BRADU

JUDETUL ARGES

SC. 1 : 20000

U01 ÎNCADRARE ÎN TERITORIU A U.A.T. COM. BRADU

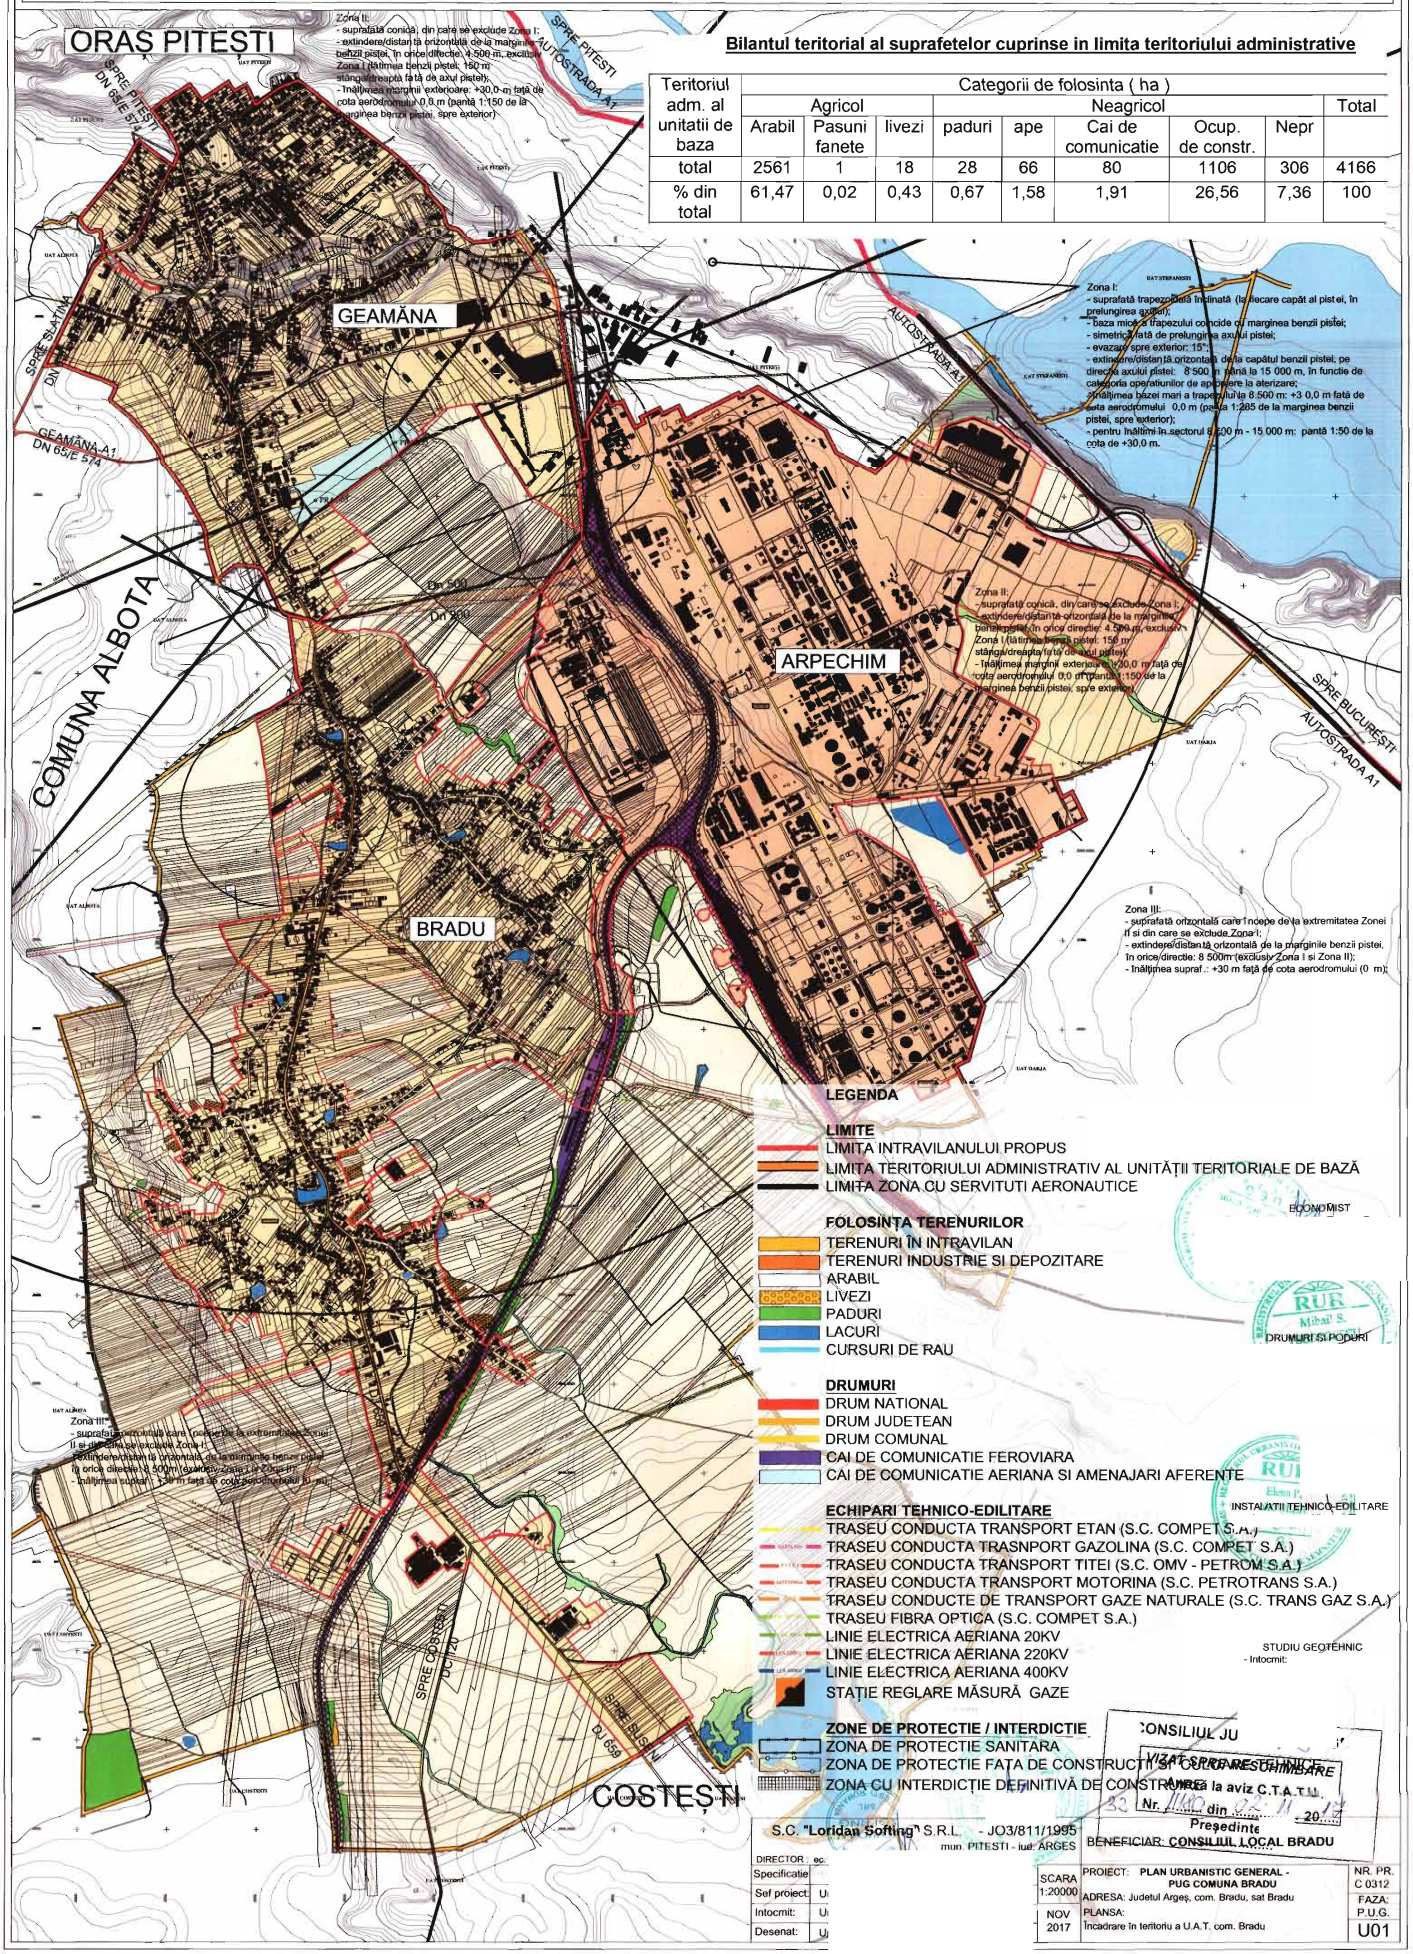

Bilantul teritorial al suprafetelor cuprinse in limita teritoriului administrative

Teritoriul adm. al unitatii de baza	Categorii de folosinta (ha)								
	Agricol			Neagricol					Total
	Arabil	Pasuni fanete	livezi	paduri	ape	Cai de comunicatie	Ocup. de constr.	Nepr	
total	2561	1	18	28	66	80	1106	306	4166
% din total	61,47	0,02	0,43	0,67	1,58	1,91	26,56	7,36	100